

# 03

**COUPES** ECH 1:50  
**FERME CUEILLETTE DES VERGERS DU BOIS MACÉ**  
**DATE** DECEMBRE 2023

**PHASE | MARCHES**

**ARCHITECTES**

HUCA  
 Xavier Hubert | agence@huca.fr | 06 81 64 77 63  
 COMETE  
 Claire Nollet | contact@cometearchitecture.fr | 06 48 52 77 21

**BUREAUX D'ETUDES**

GH+  
 Gildas Garnier | gildas.garnier@gh-plus.fr | 06 47 36 22 56  
 VSB  
 Antoine Jouberton | ajouberton@vbois.com | 06 71 38 86 16  
 SIMON INGENIERIE  
 Arnaud Dupont | adupont@simon-ingenierie.fr | 06 47 89 58 87  
 ADESIS  
 Jimmy Provost | jprovost@adesis-ge.fr | 06 33 35 81 71


**MAITRISE D'OUVRAGE**

GAEC LES VERGERS DU BOIS MACÉ  
 Emmanuel Chailou | emmanuelchailou@wanadoo.fr | 06 70 66 27 78  
 Severine Chailou | severinechailou@hotmail.com | 06 82 45 65 63  
 BUREAU DE CONTROLE - QUALICONSULT  
 Lixian LANG | lixian.lang@qualiconsult.fr | 06 45 52 45 42  
 SPS - QUALICONSULT  
 Eric SCHARER | eric.scharer@qualiconsult.fr | 06 48 73 45 58


**FERME CUEILLETTE DES VERGERS DU BOIS MACÉ**

signature des pièces des marchés		
LOT 01 TERRASSEMENT VRD		LOT 09 CLOISONS FRIGO
LANDAIS TP		ISOLAC
LOT 03 GROS OEUVRE		LOT 10 SOLS DURS FAIENCE
BOISSEAU		MAURICE BONNET
LOT 04 CHARPENTE OSSA BARDAGE BOIS		LOT 11 PEINTURE
SINECO		POIRIER NICOLAS
LOT 05 COUVERTURE		LOT 12 NETTOYAGE
CLAUDE		CLEAN CONCEPT
LOT 06 MENUISERIES EXTERIEURES		LOT 13 PLOMBERIE CVC
BONNET		LUCATHERMY
LOT 07 ENDUIT		LOT 14 ELECTRICITE
BOISSEAU		LUCATHERMY
LOT 08 PLAFONDS DOUBLAGE CLOISONS		LOT 15 GROUPE FROID
SOPH		CENTRAL REFRIGERATION


LISTE DES MODIFICATIONS		
N°	Date	Modification
5	09/10/2023	AJOUT FAÇONNE TOIX
6	22/11/2023	SUPPRESSION POTEAU + ARBALETRIER AUGMENTE
8	22/11/2023	MODIFICATION COTES NGF (+0.35m)

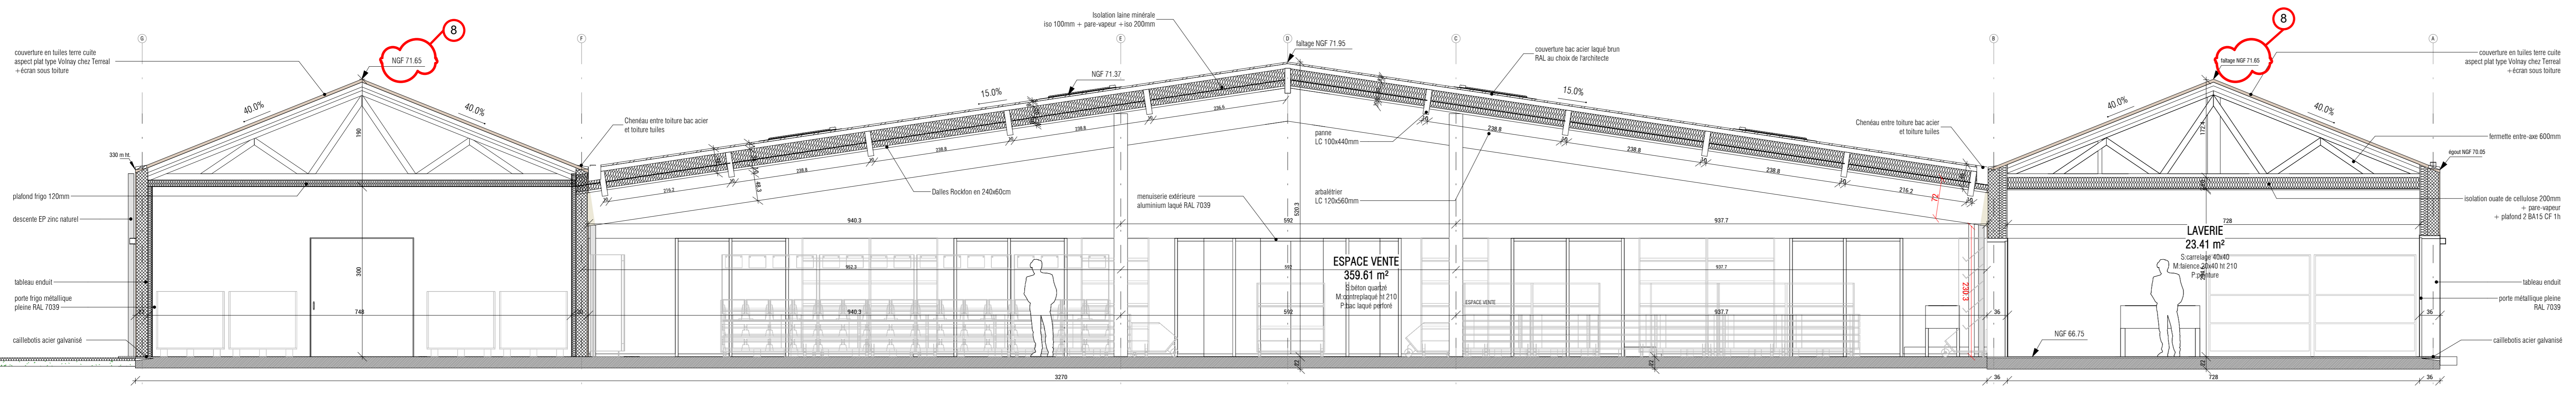


Coupe AA  
 Ech : 1 : 50

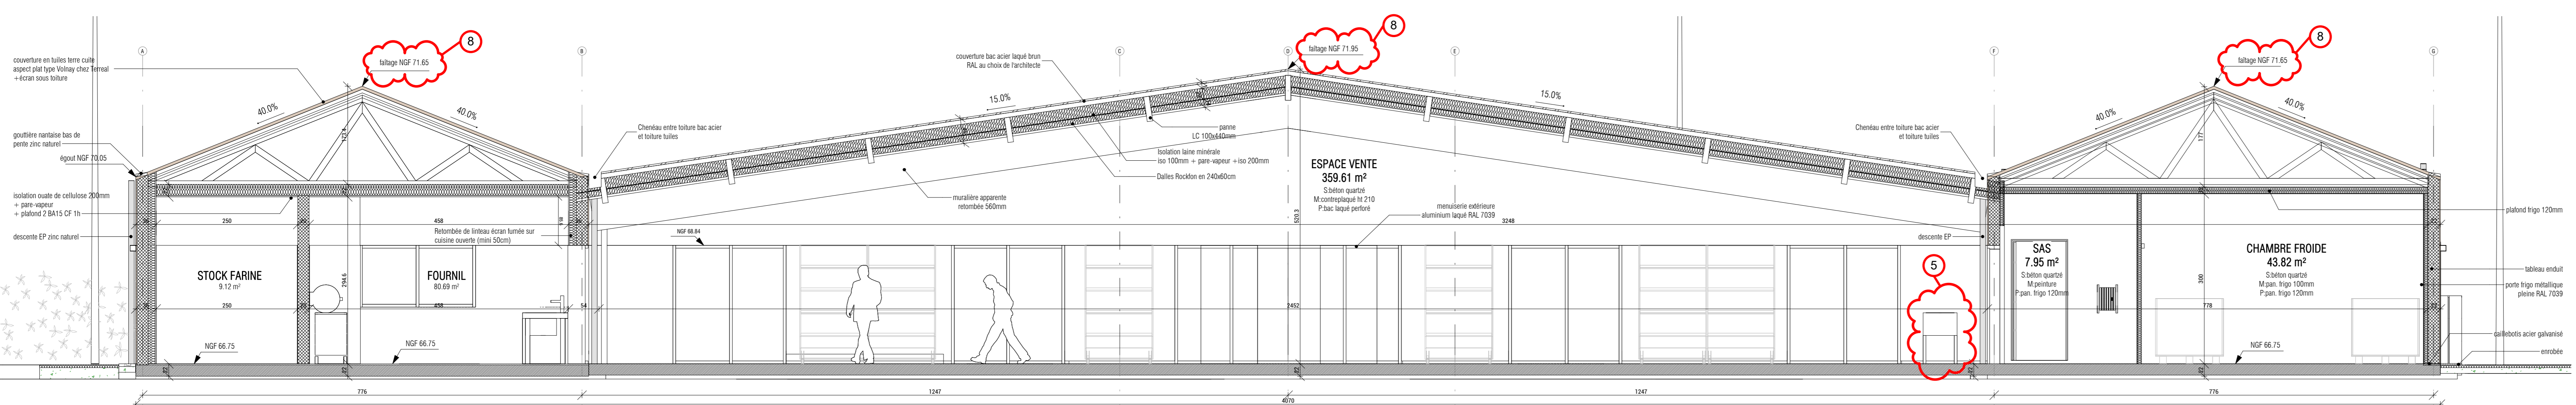


Coupe BB  
 Ech : 1 : 50

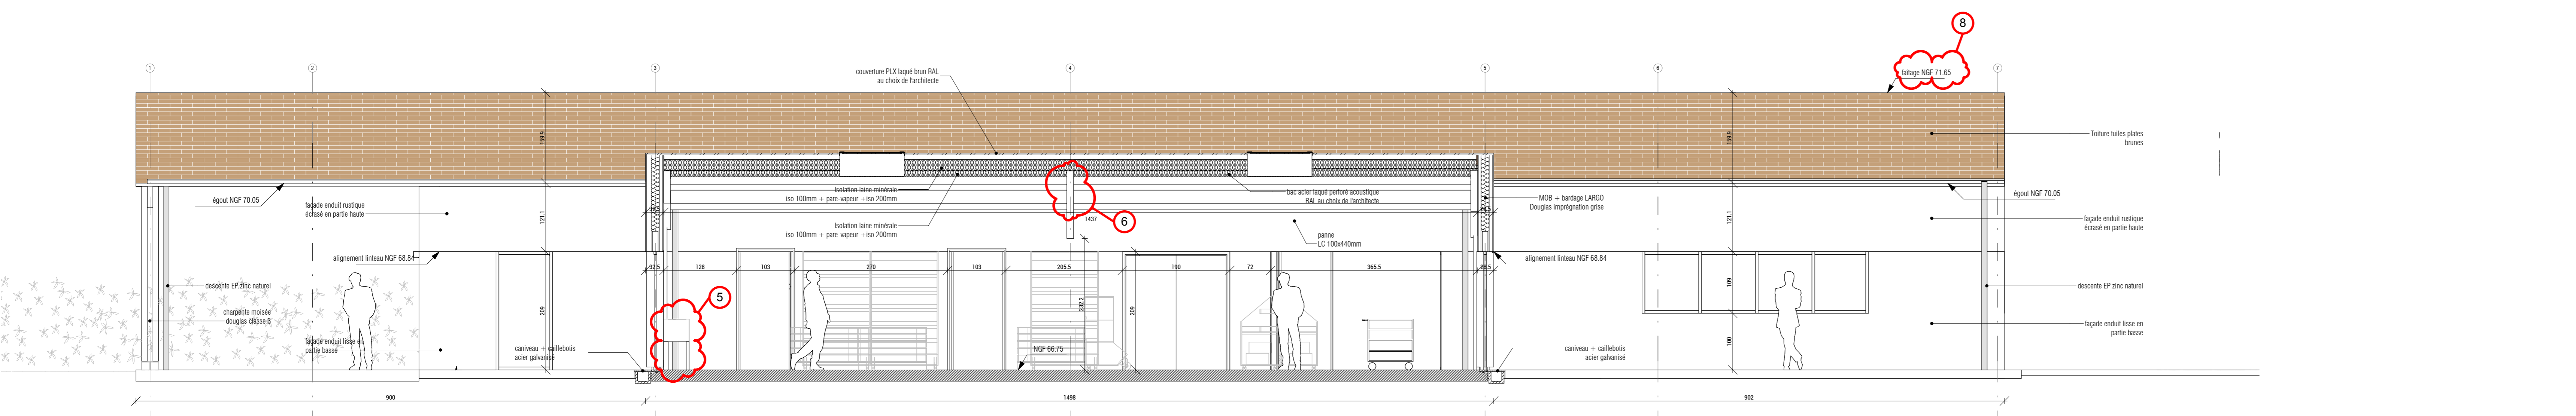

Coupe CC  
 Ech : 1 : 50

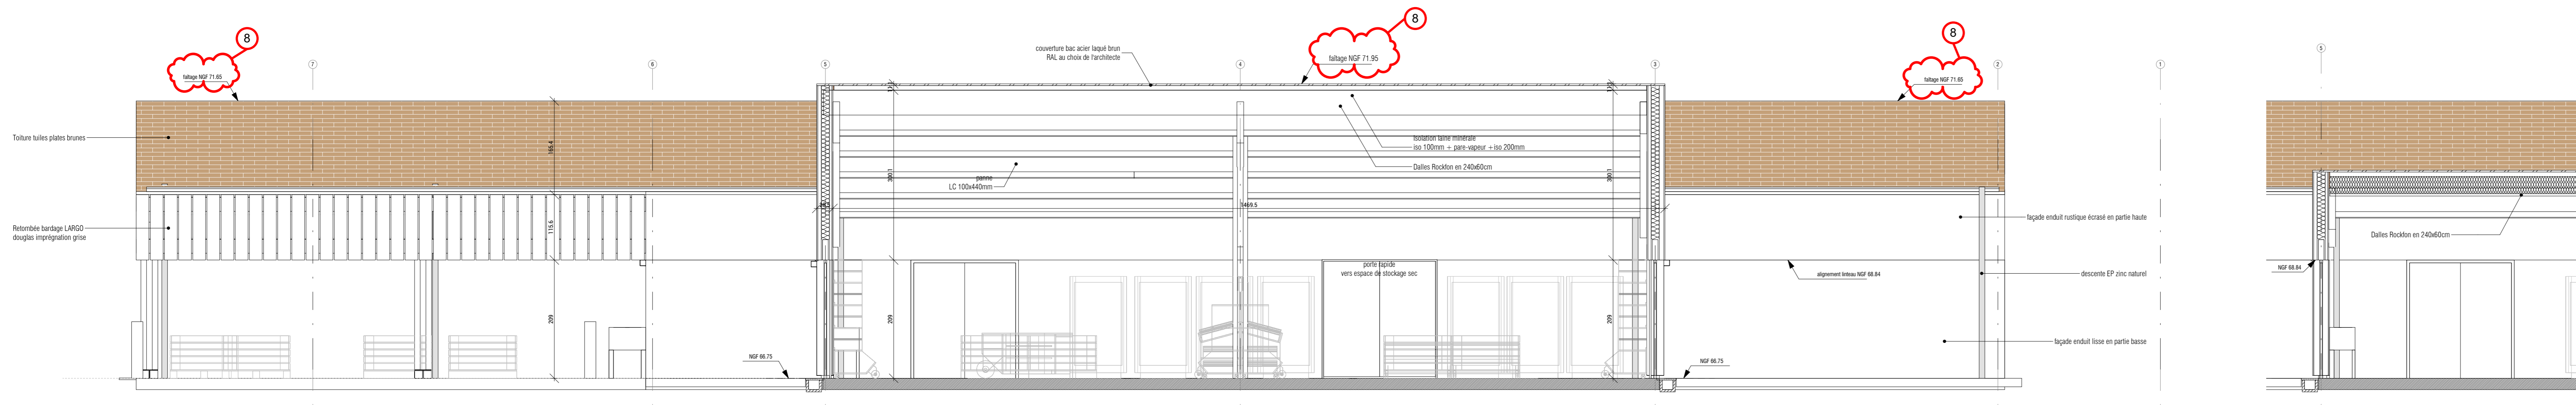

Coupe DD  
 Ech : 1 : 50

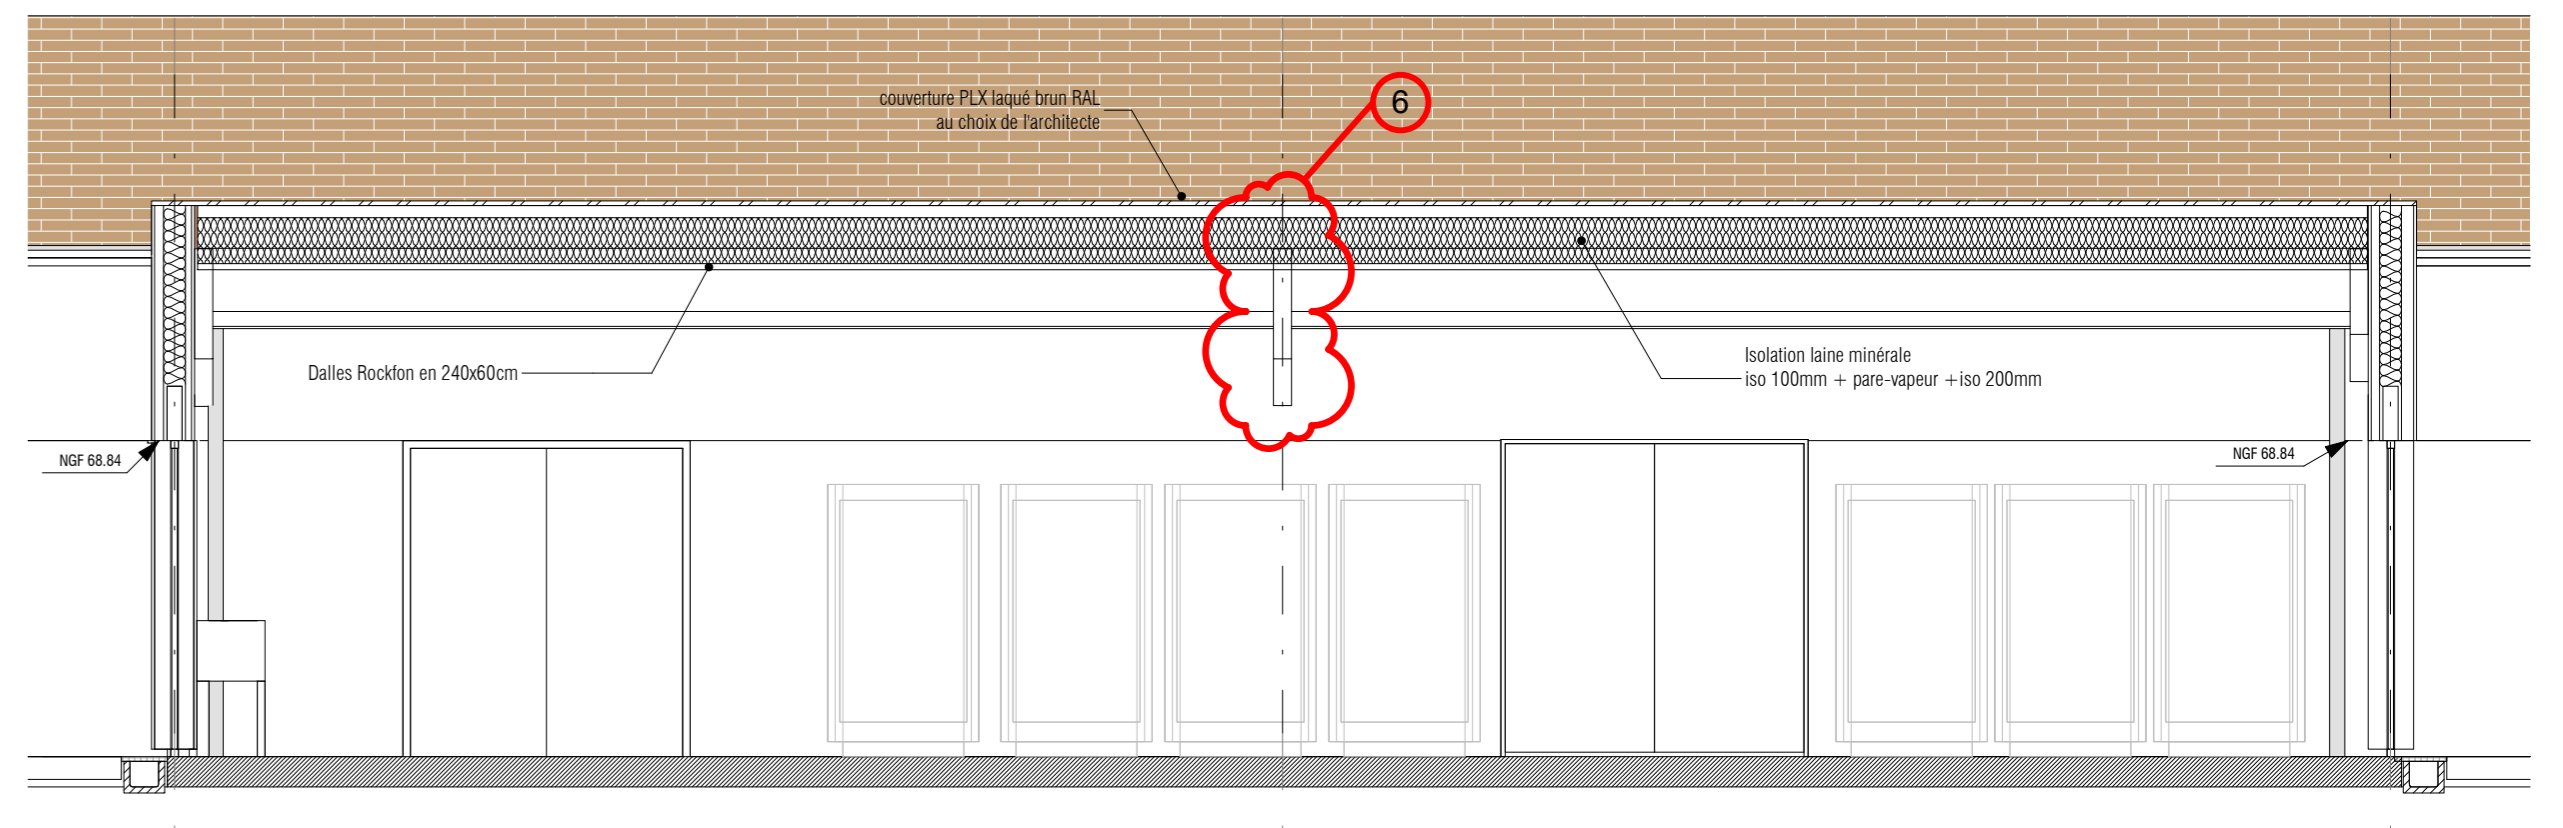

Coupe EE  
 Ech : 1 : 50