



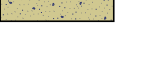


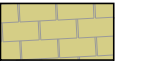















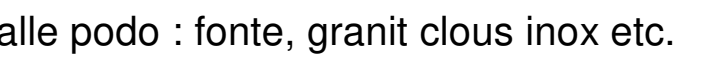




LEGENDE PLAN D'AMENAGEMENT

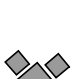-  Pavé 14X20 - blond
-  Pavé 10X10, blond, en arceaux
-  Pavé 14X20 joint sablé et enherbé
-  Sable compacté
-  Enrobé de voirie
-  Enrobé clair
-  Espace vert
-  Muret bas
-  Muret schiste
-  Dalle podo : fonte, granit clous inox etc.
-  Point d'éclairage sur mât (Modèles précisés dans plan d'éclairage)
-  Point d'éclairage en applique
-  Appui vélo
-  Potelet (fixe et amovible)
-  Potelet bois 20X20 en bois (scellé béton) clou inox
-  Banc avec dossier
-  Table haute et chaises bar associées
-  Corbeilles
-  Fontaine à boire
-  Arbre conservé
-  Arbre planté
-  Accès véhicules
-  Accès piéton
-  Mobilier du bar - restaurant
-  Parasol - terrasse été
-  Terrasse du café-restaurant gabarit actuel

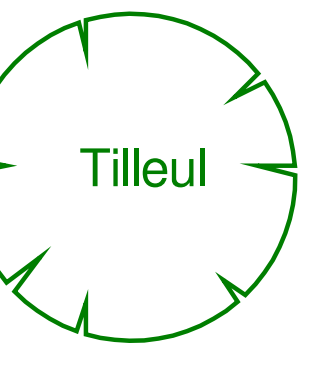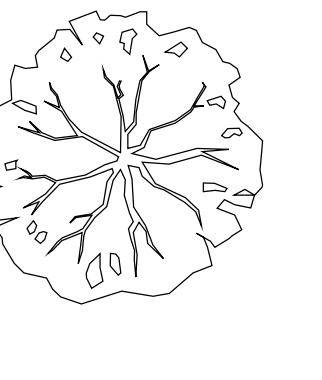

Ville de MAUVES SUR LOIRE
Département de la Loire-Atlantique

Aménagement du Centre-Ville
du Mauves-sur-Loire - Phase III

PLAN N°20.1
PLAN D'AMENAGEMENT
PLACE EGLISE

Echelle : 1/150 Date : 29/04/2021 Etabli par : E. ROLLAND PRO Indice .D

CERAMIDE
3, Rue Edouard Nignon
44 372 NANTES cedex 3
Tel 02 40 52 34 86
Fax 02 40 50 36 86
Mail : contact@ceramide.fr
Web : www.ceramide.fr

CHEMINS DE TRAVERSE
3, Rue de Colbeuffen
44 300 NANTES
Tel 06 34 57 87 30
Mail : cheminsde traverse@cheminsde traverse.eu
Web : www.cheminsde traverse.eu

Date	Modifications	Indice
09/2020

Nota Bene :