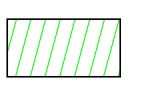

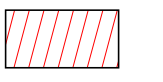

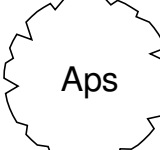

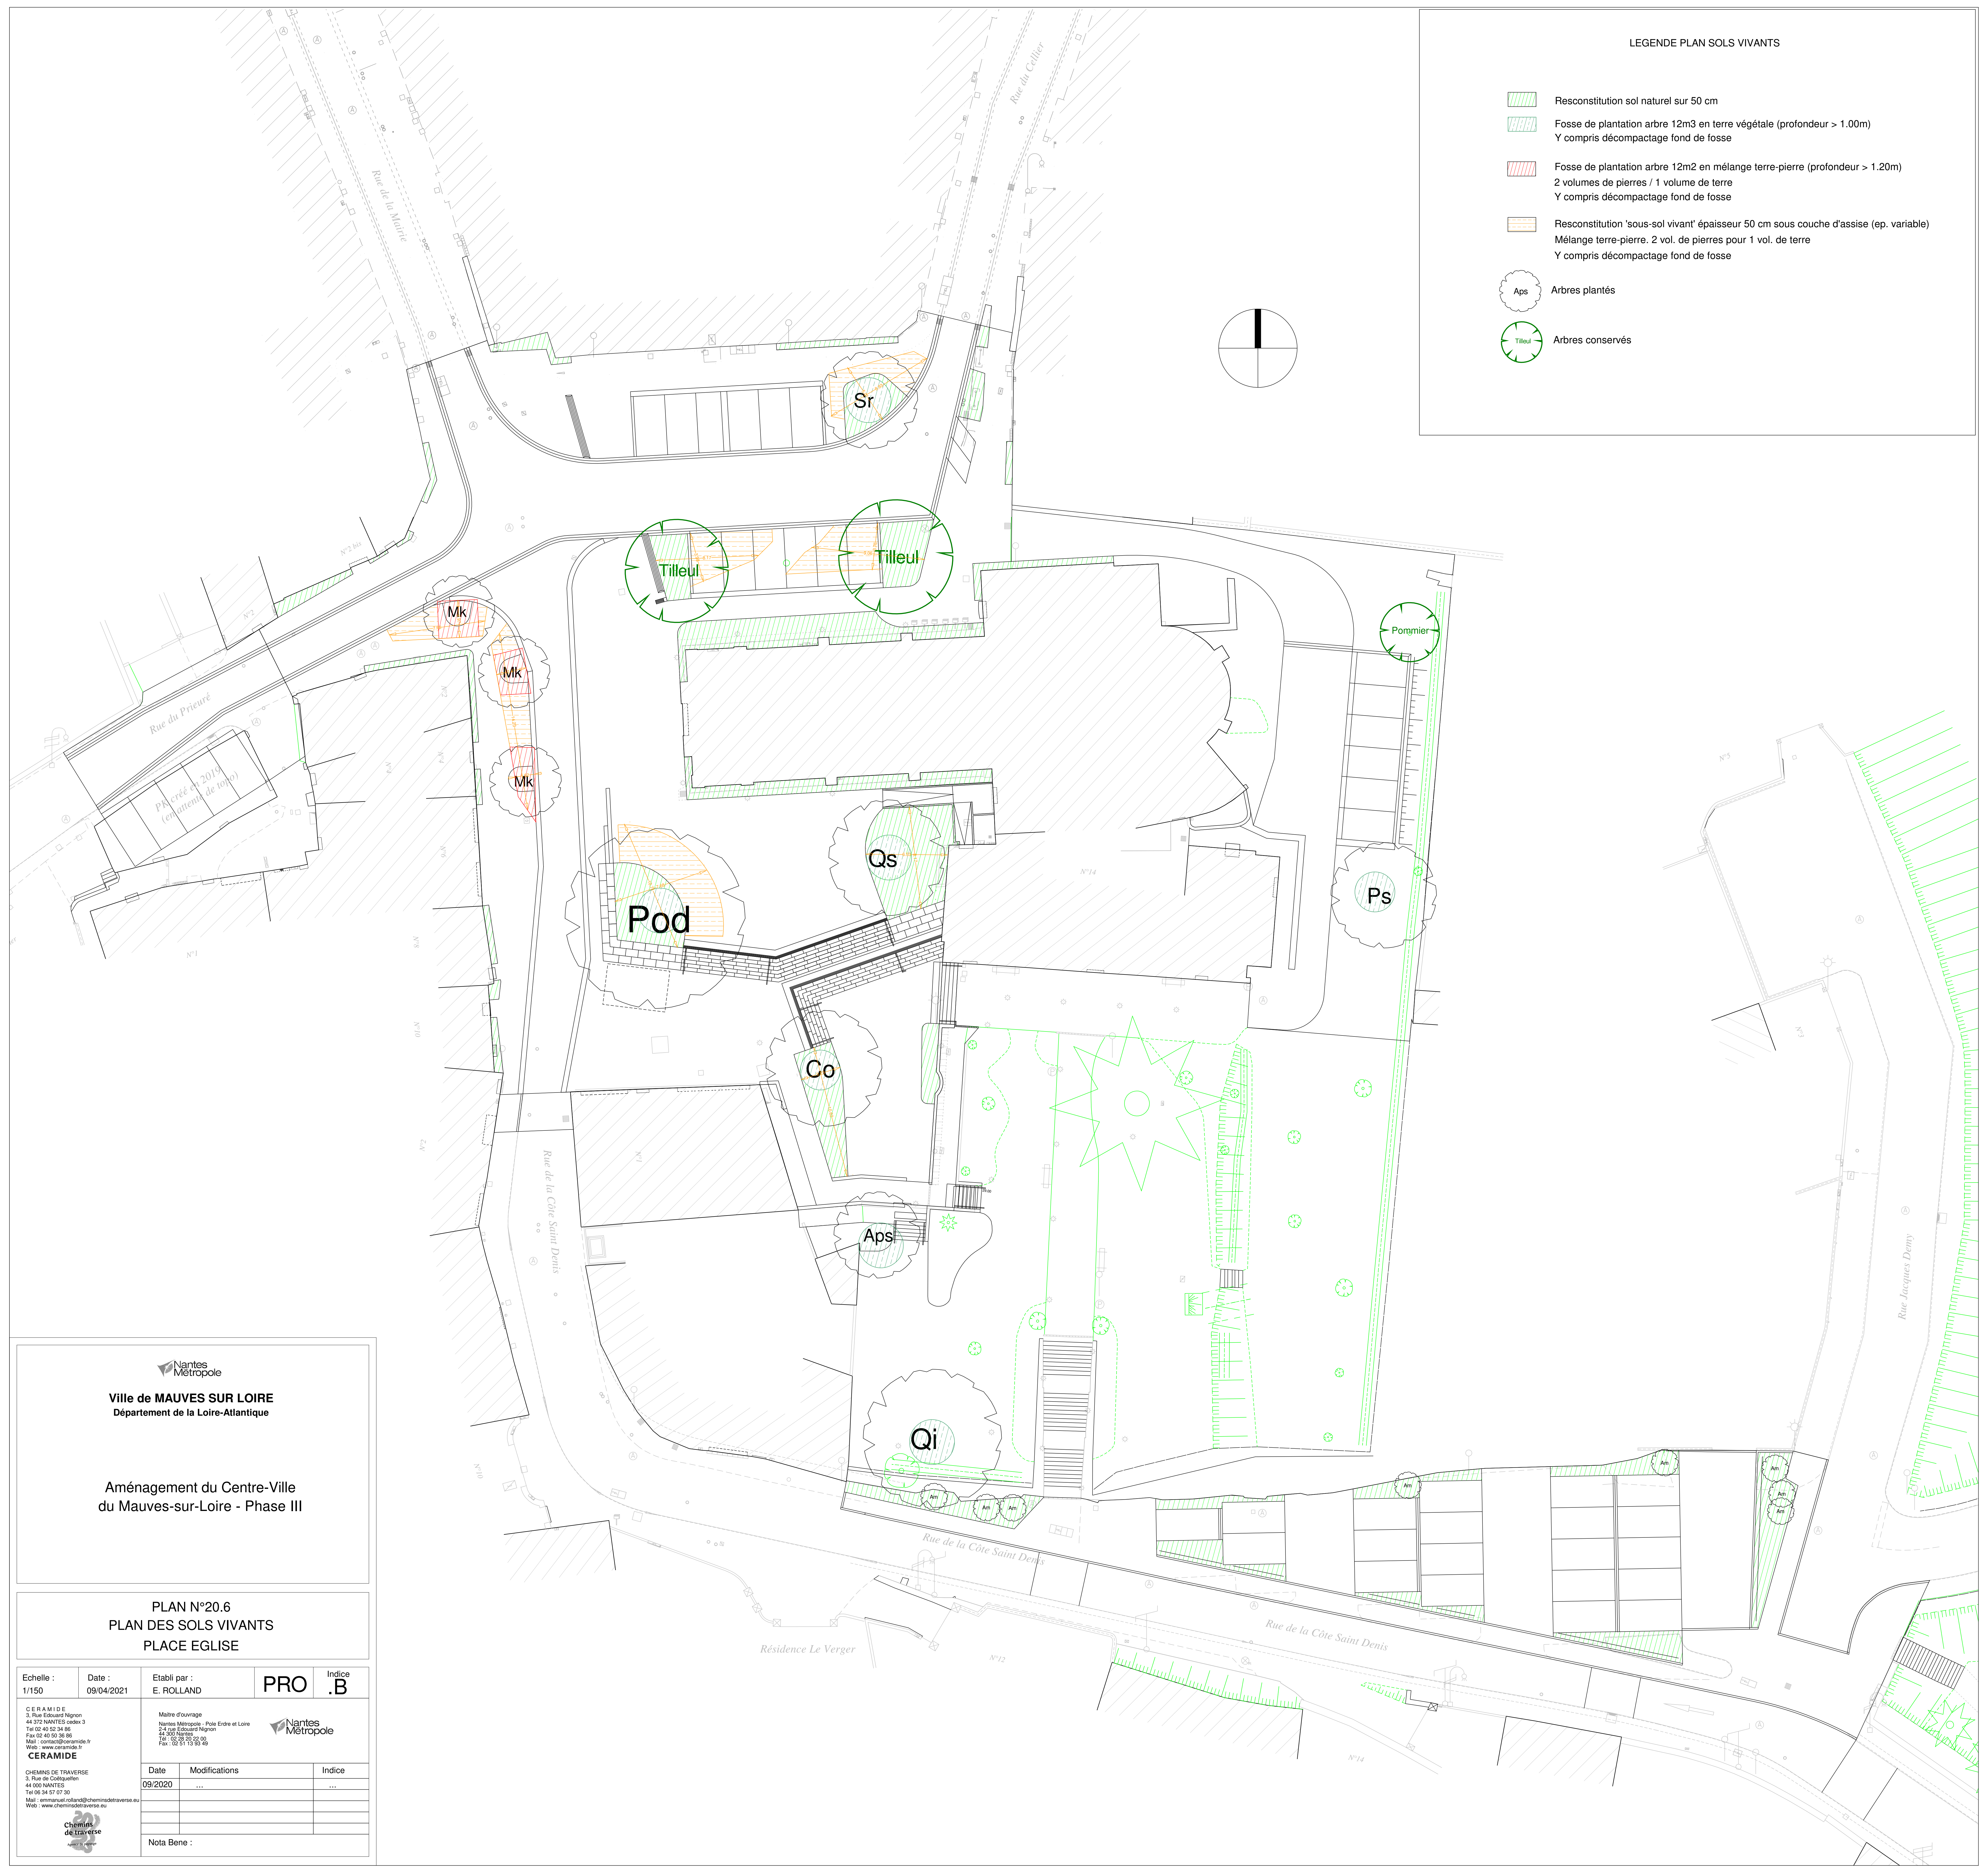
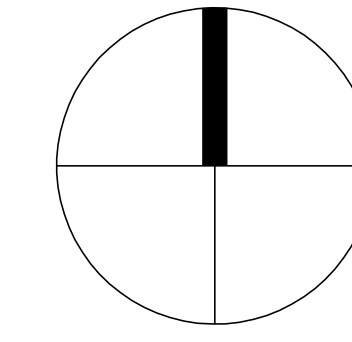


LEGENDE PLAN SOLS VIVANTS

-  Resconstitution sol naturel sur 50 cm
-  Fosse de plantation arbre 12m3 en terre végétale (profondeur > 1.00m)
Y compris décompactage fond de fosse
-  Fosse de plantation arbre 12m2 en mélange terre-pierre (profondeur > 1.20m)
2 volumes de pierres / 1 volume de terre
Y compris décompactage fond de fosse
-  Resconstitution 'sous-sol vivant' épaisseur 50 cm sous couche d'assise (ep. variable)
Mélange terre-pierre. 2 vol. de pierres pour 1 vol. de terre
Y compris décompactage fond de fosse
-  Arbres plantés
-  Arbres conservés



Ville de MAUVES SUR LOIRE
Département de la Loire-Atlantique

Aménagement du Centre-Ville
du Mauves-sur-Loire - Phase III

PLAN N°20.6
PLAN DES SOLS VIVANTS
PLACE EGLISE

Echelle : 1/150 Date : 09/04/2021 Etabli par : E. ROLLAND **PRO** Indice **.B**

CERAMIDE
3, Rue Edouard Nignon
44 372 NANTES cedex 3
Tel 02 40 52 34 86
Fax 02 40 50 36 86
Mail : contact@ceramide.fr
Web : www.ceramide.fr

Maitre d'ouvrage
Nantes Métropole - Pôle Entre et Loire
24, rue Edouard Nignon
44 300 Nantes cedex 03
Tel : 02 51 13 93 49
Fax : 02 51 13 93 49



| Date | Modifications | Indice |
|---------|---------------|--------|
| 09/2020 | ... | ... |
| | | |
| | | |

CHÉMIS DE TRAVERSE
3, Rue de Colbeuffen
44 000 NANTES
Tel 06 34 57 07 30
Mail : chemis@rolandparis.com
Web : www.chemisrolandparis.com

Nota Bene :

