LEGENDE DES SOLS HORS PARTIES PRIVATIVES:

- SOL BRUT ou PEINT
- DECOCERAM - CAPOEIRA BEIGE 44x44cm y compris enmarchements de la circulation RDC
- POINT P - ARTE ONE BEIGE 20x20cm série TECHNIK y compris enmarchements lingerie
- WINCKELMANS- octogones 15x15 + cabochons 5x5
- MARRAZZI Cementum Bleu 60x60
- PVC y compris escaliers (type Tarastep)

LISTE DES LOTS

LOT 02 : TERRASSEMENT GENERAUX - RESEAUX DIVERS	LOT 13 : MENUISERIES INTERIEURES BOIS
LOT 03 : SOUTENEMENT- GROS OEUVRE	LOT 14 : CHAPES
LOT 04 : ETANCHEITE	LOT 15 : CARRELAGES - FAIENCES LOT 16 : SOLS SOUPLES
LOT 05 : CHARPENTE BOIS - OSSATURE BOIS	
LOT 06 : COUVERTURE ET BARDAGE ARDOISE	LOT 17 : PEINTURE INTERIEURE ET EXTERIEURE
LOT 07 : RAVALEMENT ENDUIT	LOT 18 : NETTOYAGE
LOT 08 : MENUISERIES EXTERIEURES PVC PLAXEES - LOGEMENTS	LOT 19 : ASCENSEURS
LOT 09 : MENUISERIES EXTERIEURES ALU - HALLS ET VITRINES	LOT 21 : PLOMBERIE - CHAUFFAGE - VENTILATION
LOT 10 : METALLERIE	LOT 22 : ELECTRICITE COURANTS FORTS & FAIBLES
LOT 11 :PORTAIL	LOT 23 : AMENAGEMENTS PAYSAGERS
LOT 12 : CLOISONS SECHES - DOUBLAGES - PLAFONDS	

Marché

Ville de Nantes

8/10/12/14 rue felix Lemoine

IMAGIN'ERDRE

Résidence étudiante 94 studios

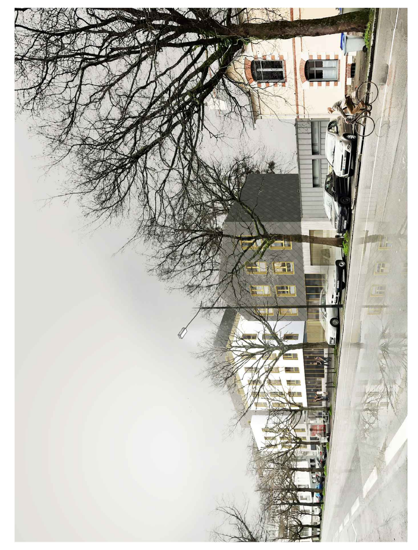

Maîtrise d'ouvrage
ADF
32, rue La Noue Bras de Fer
44 200 Nantes
T: +33 (0)2 40 20 21 00

Maîtrise d'oeuvre
HUCA
11, rue Paul bellamy
44 000 Nantes
T: +33 (0)9 54 94 00 74

Paysagiste
D'ici là
22, rue Fouré
44 000 Nantes
T: +33 (0)2 53 35 40 54

Bureau de contrôle / CSPS
QUALICONSULT
6, bis rue Alessandro Volta
44 481 Carquefou
T: +33 (0)2 51 13 90 13

Bureau d'étude Technique: Fluides
TUAL
69, quater rue Jules Vallès
44 340 Bouguenais
T: +33 (0)2 40 80 31 30

Bureau d'étude hydraulique
Fondasol
12, rue Léon Gaumont
44 700 Orvault
T: +33 (0)2 51 77 86 50

MOE execution
SIMON INGENIERIE
67, rue Georges Charpak
PA de la Lande Saint martin
44 115 HAUTE GOULAINE
T: +33 (0)2 28 00 11 12

Bureau d'étude Technique: Structure
IBA
27, ter route du Mortier Vannerie
CS 92121 44 121 Vertou Cedex
T: +33 (0)2 40 73 54 80

Bureau d'étude économie
Naonec
5, bis route du Télégraphe
La Tourneuve
44 700 Orvault
T: +33 (0)2 85 52 36 81

PLAN REZ-DE-CHAUSSEE - BAT A&B
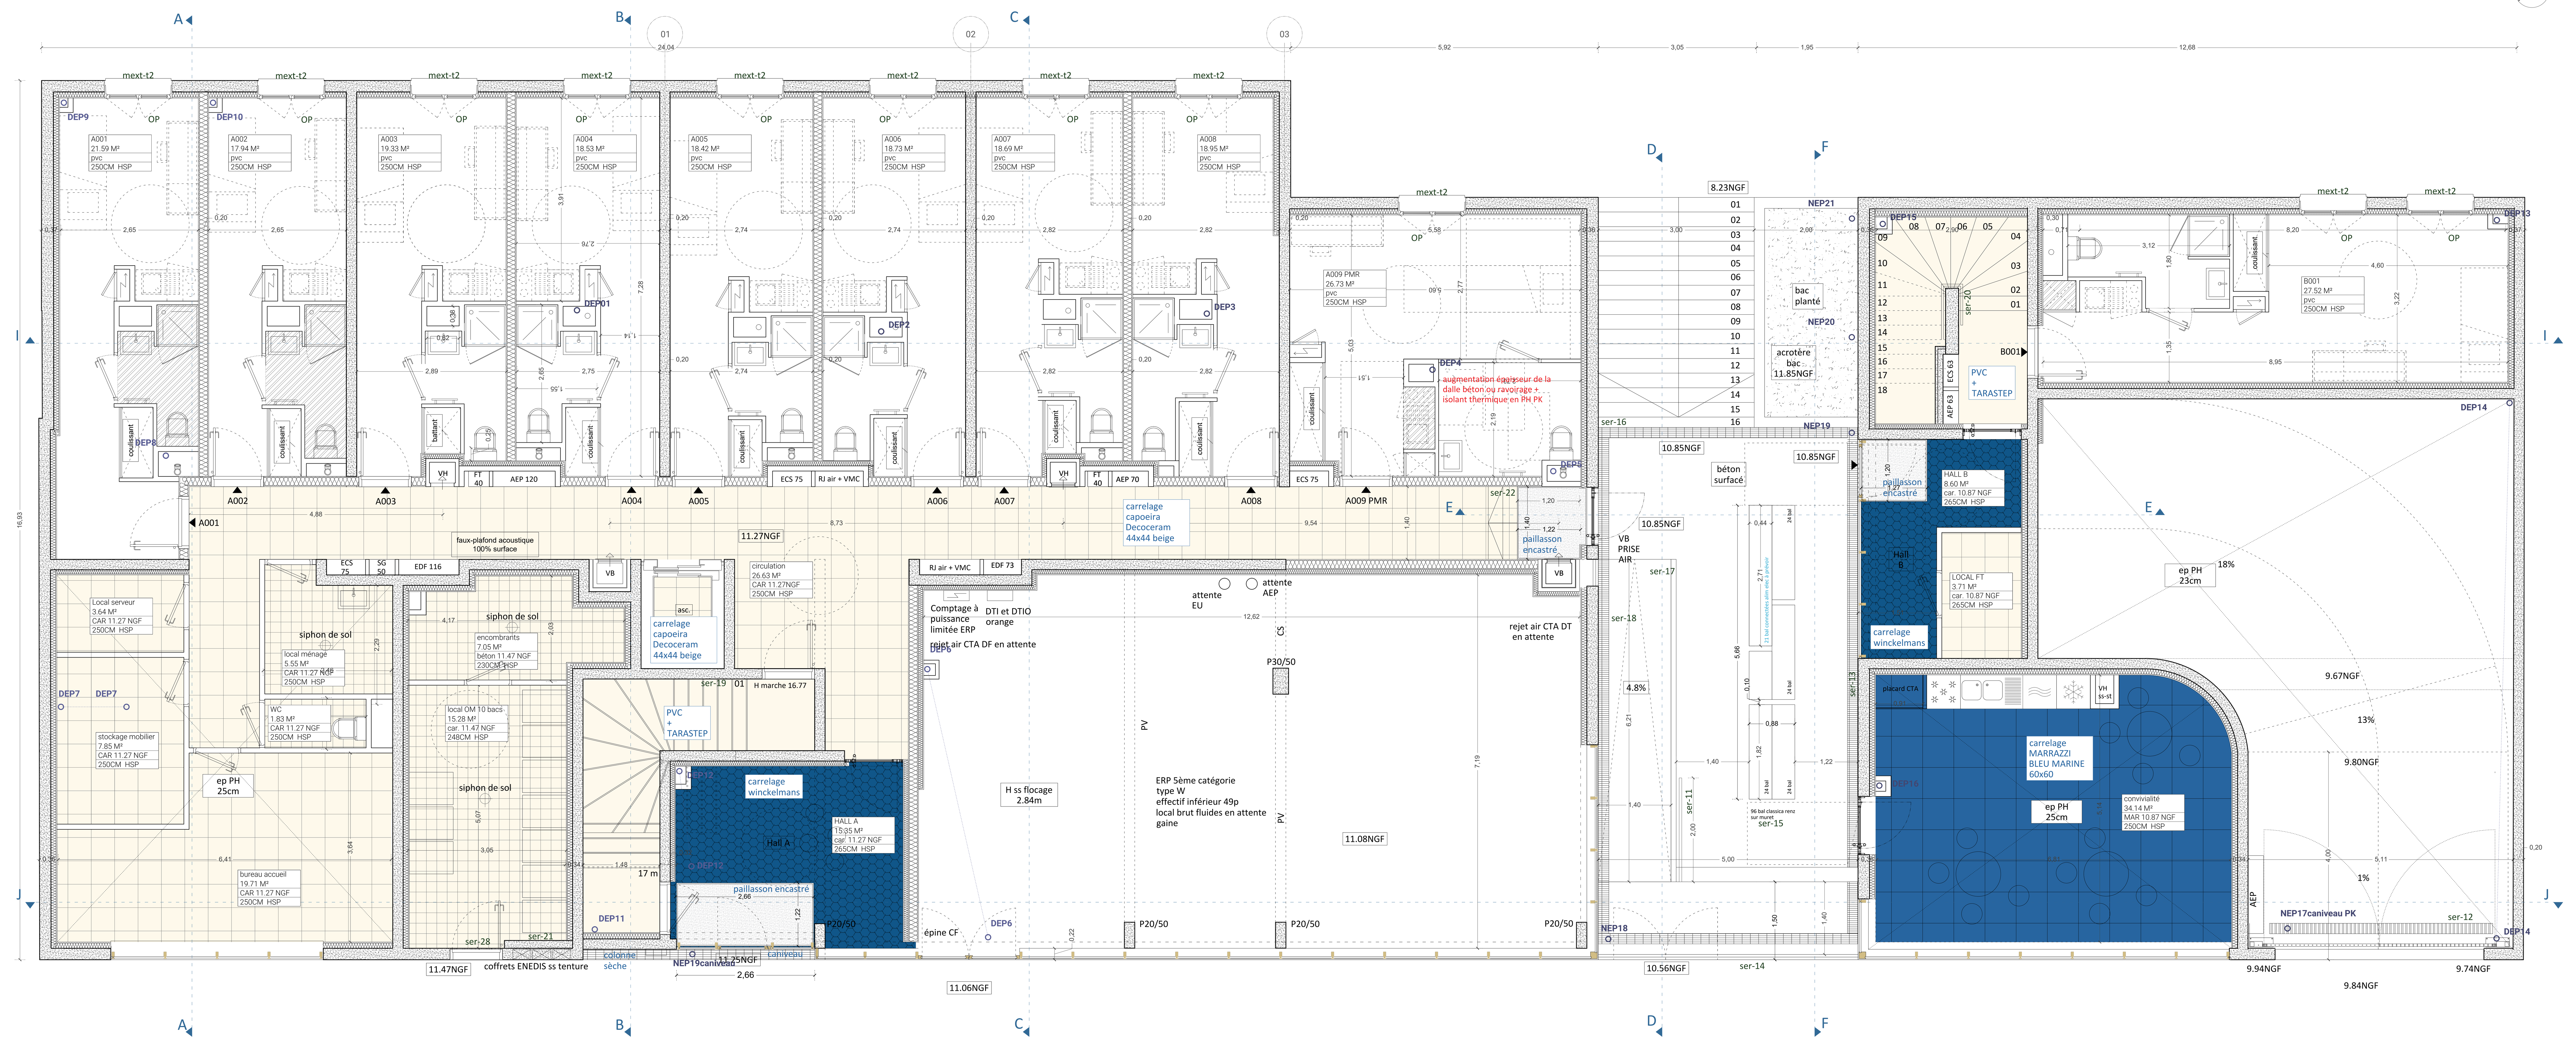
ECH	N° PIECE	
1/50	PL02	**mar** SEPT 2022