


COUPE CC

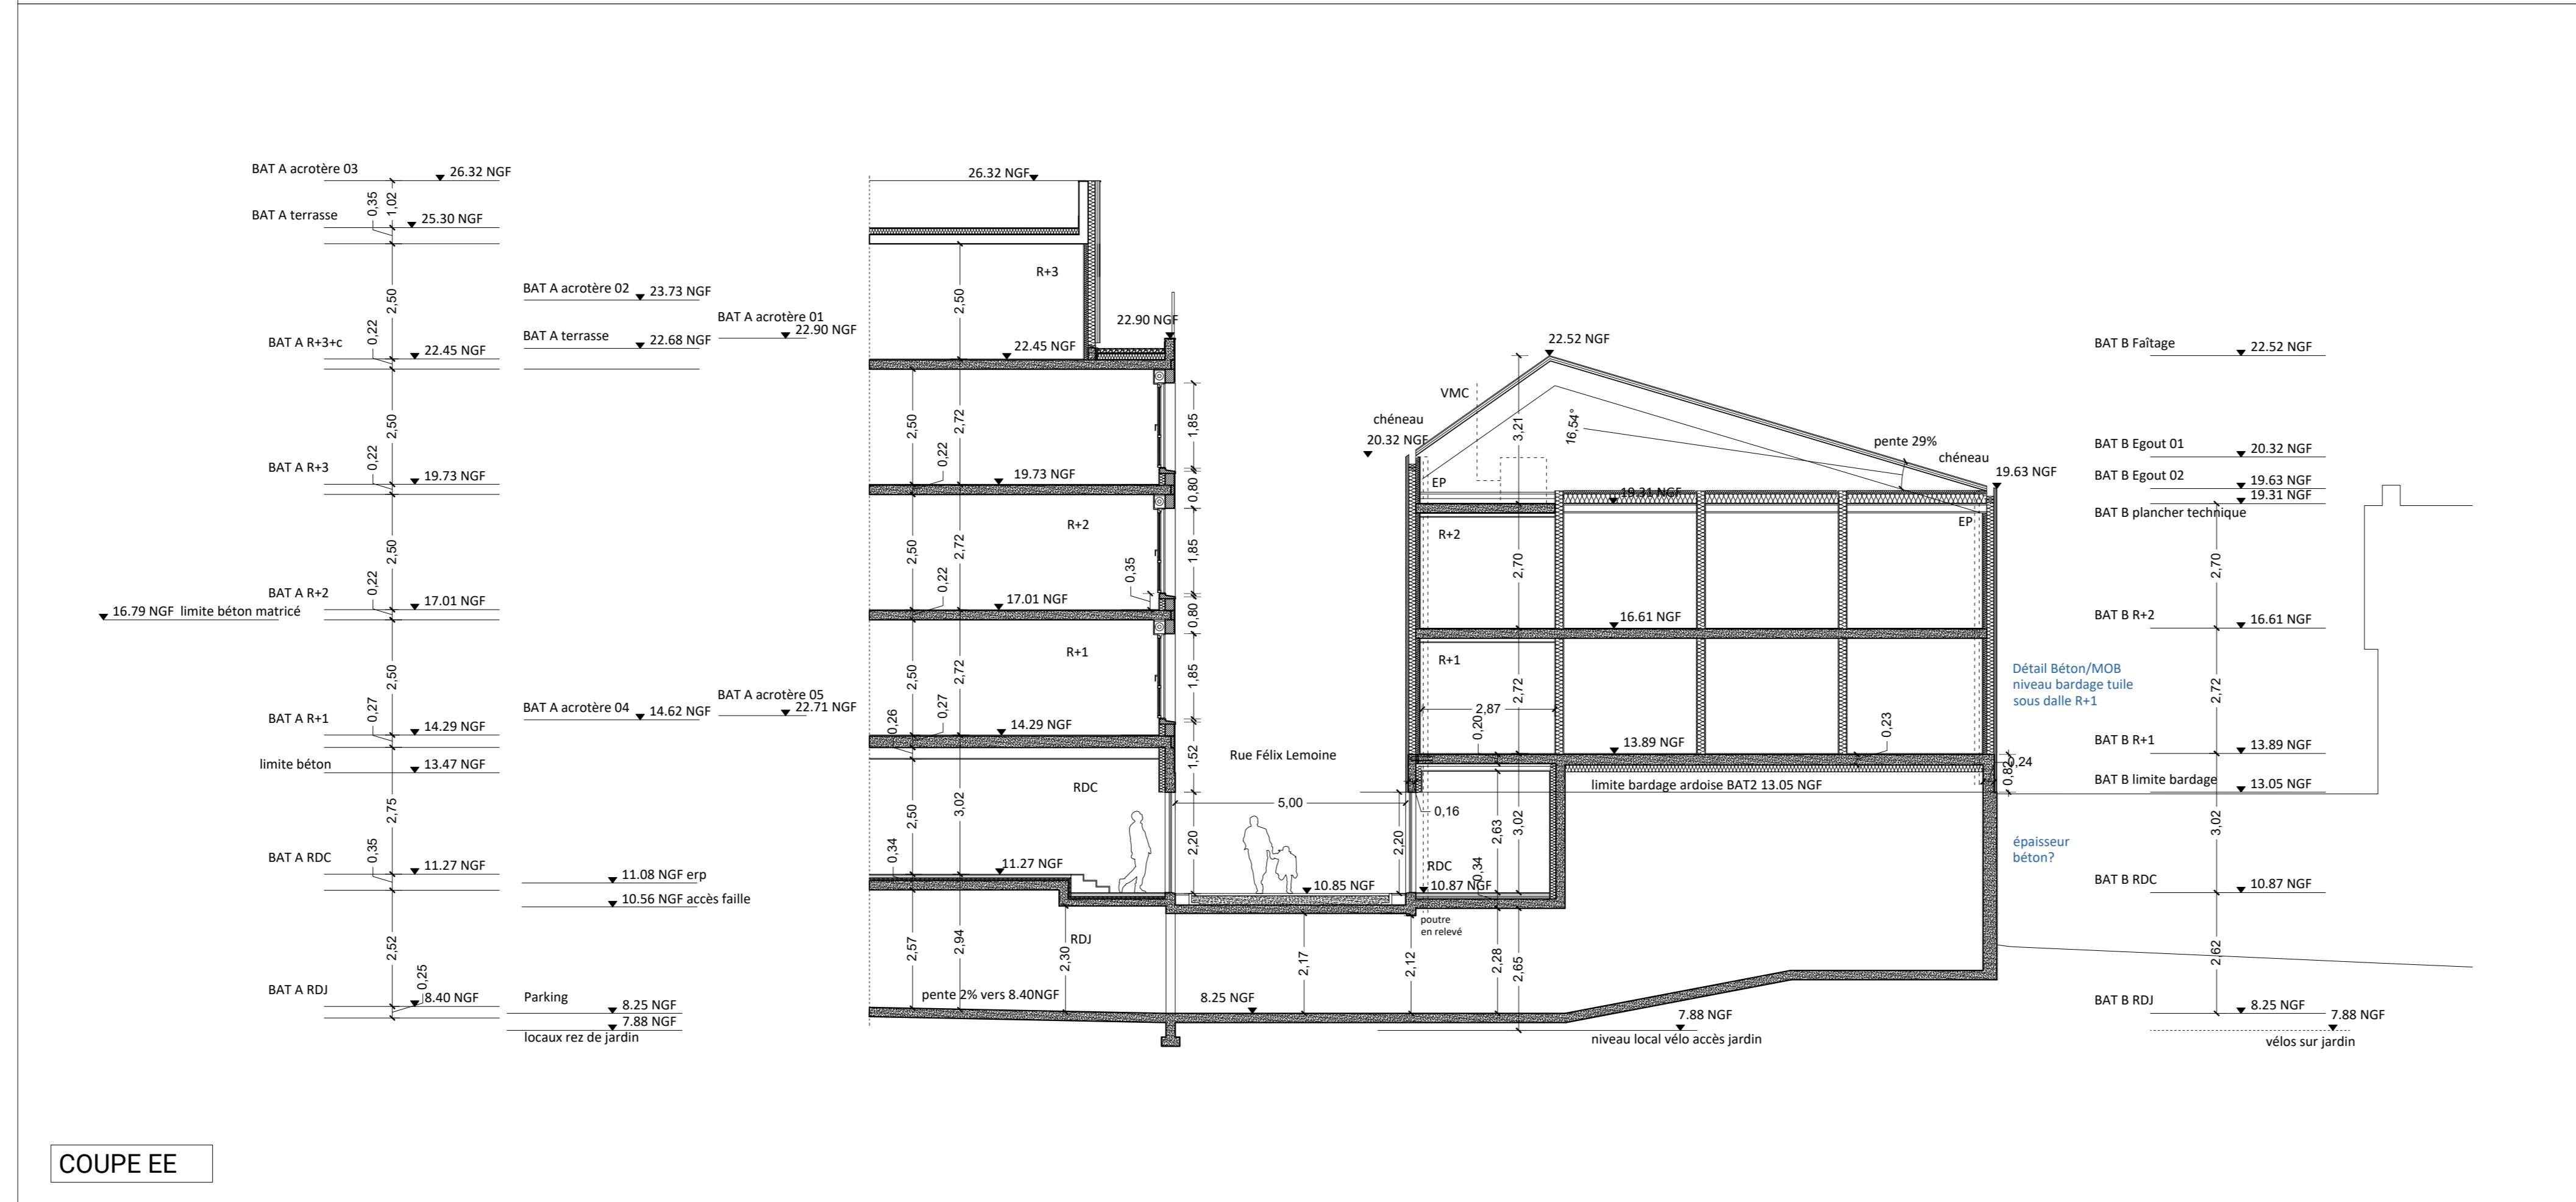

COUPE EE

LISTE DES LOTS

LOT 02 : TERRASSEMENT GÉNÉRAL - RESEAUX COUVERS	LOT 13 : MENUISERIES INTÉRIEURES BOIS
LOT 03 : SOUTÈNEMENT - GROS ŒUVRE	LOT 14 : CHAPES
LOT 04 : ETANCHÉITÉ	LOT 15 : CARRELAGES - FAÏENCES LOT 16 : SOLS SOUPLES
LOT 05 : CHARPENTE BOIS - OBTURATION BOIS	LOT 17 : PÉINTURE INTÉRIEURE ET EXTERIEURE
LOT 06 : COUVERTURE ET BARDAGE ARDOISE	LOT 18 : NETTOYAGE
LOT 07 : RAVALEMENT ENDUIT	LOT 19 : ASCENSEURS
LOT 08 : MENUISERIES EXTERIEURES PVC PLAXES - LOUEMENTS	LOT 21 : FLOMBERIE - CHAUFFAGE - VENTILATION
LOT 09 : MENUISERIES EXTERIEURES ALU - HALLS ET VITRINES	LOT 22 : ELECTRICITE COURANTS FORTS & FAIBLES
LOT 10 : METALLERIE	LOT 23 : AMENAGEMENTS PAYSAGERS
LOT 11 : PORTAIL	
LOT 12 : CLOISONS SECHES - DOUBLAGES - PLAFONDS	

Marché

Ville de Nantes  
8/10/12/14 rue felix Lemoine  
IMAGIN'ERDRE  
Résidence étudiante 94 studios



Maitrise d'ouvrage ADP 32 rue de Beau Dieu de Fer 44 200 Nantes T: +33 (0)2 40 20 31 90	Maitrise d'œuvre HUCA 11 rue Paul Bellamy 44 000 Nantes T: +33 (0)2 40 20 31 90	Paysagiste Dris la 22 rue Fleuri 44 000 Nantes T: +33 (0)2 53 24 40 54
Bureau de contrôle / CPS QUALICOMBLET 6 rue des Assommoirs Volta 44 400 Cholet T: +33 (0)2 51 13 95 13	Bureau d'étude Technique: Fluides TOTAL 49, Quai de Jules Verne 44 300 Boulogne-sur-Mer T: +33 (0)2 40 80 31 30	Bureau d'étude hydraulique Fonfonnet 12, rue Léon Gaumont 44 700 Orvault T: +33 (0)2 51 77 86 50
MDE exécution SIMON ROGERIERE 87 rue Georges Charpent P.A. de St. Louis Saint martin 44 115 HAUTE GUILAINE T: +33 (0)2 51 01 11 12	Bureau d'étude Technique: Structure GSA 27, rue du Mortier Vanierie CS 92524 44 121 Nantes Cedex T: +33 (0)2 40 73 24 80	Bureau d'étude économie Niveau 6, rue route de Télégraphe La Touraine 44 700 Orvault T: +33 (0)2 53 34 34 41