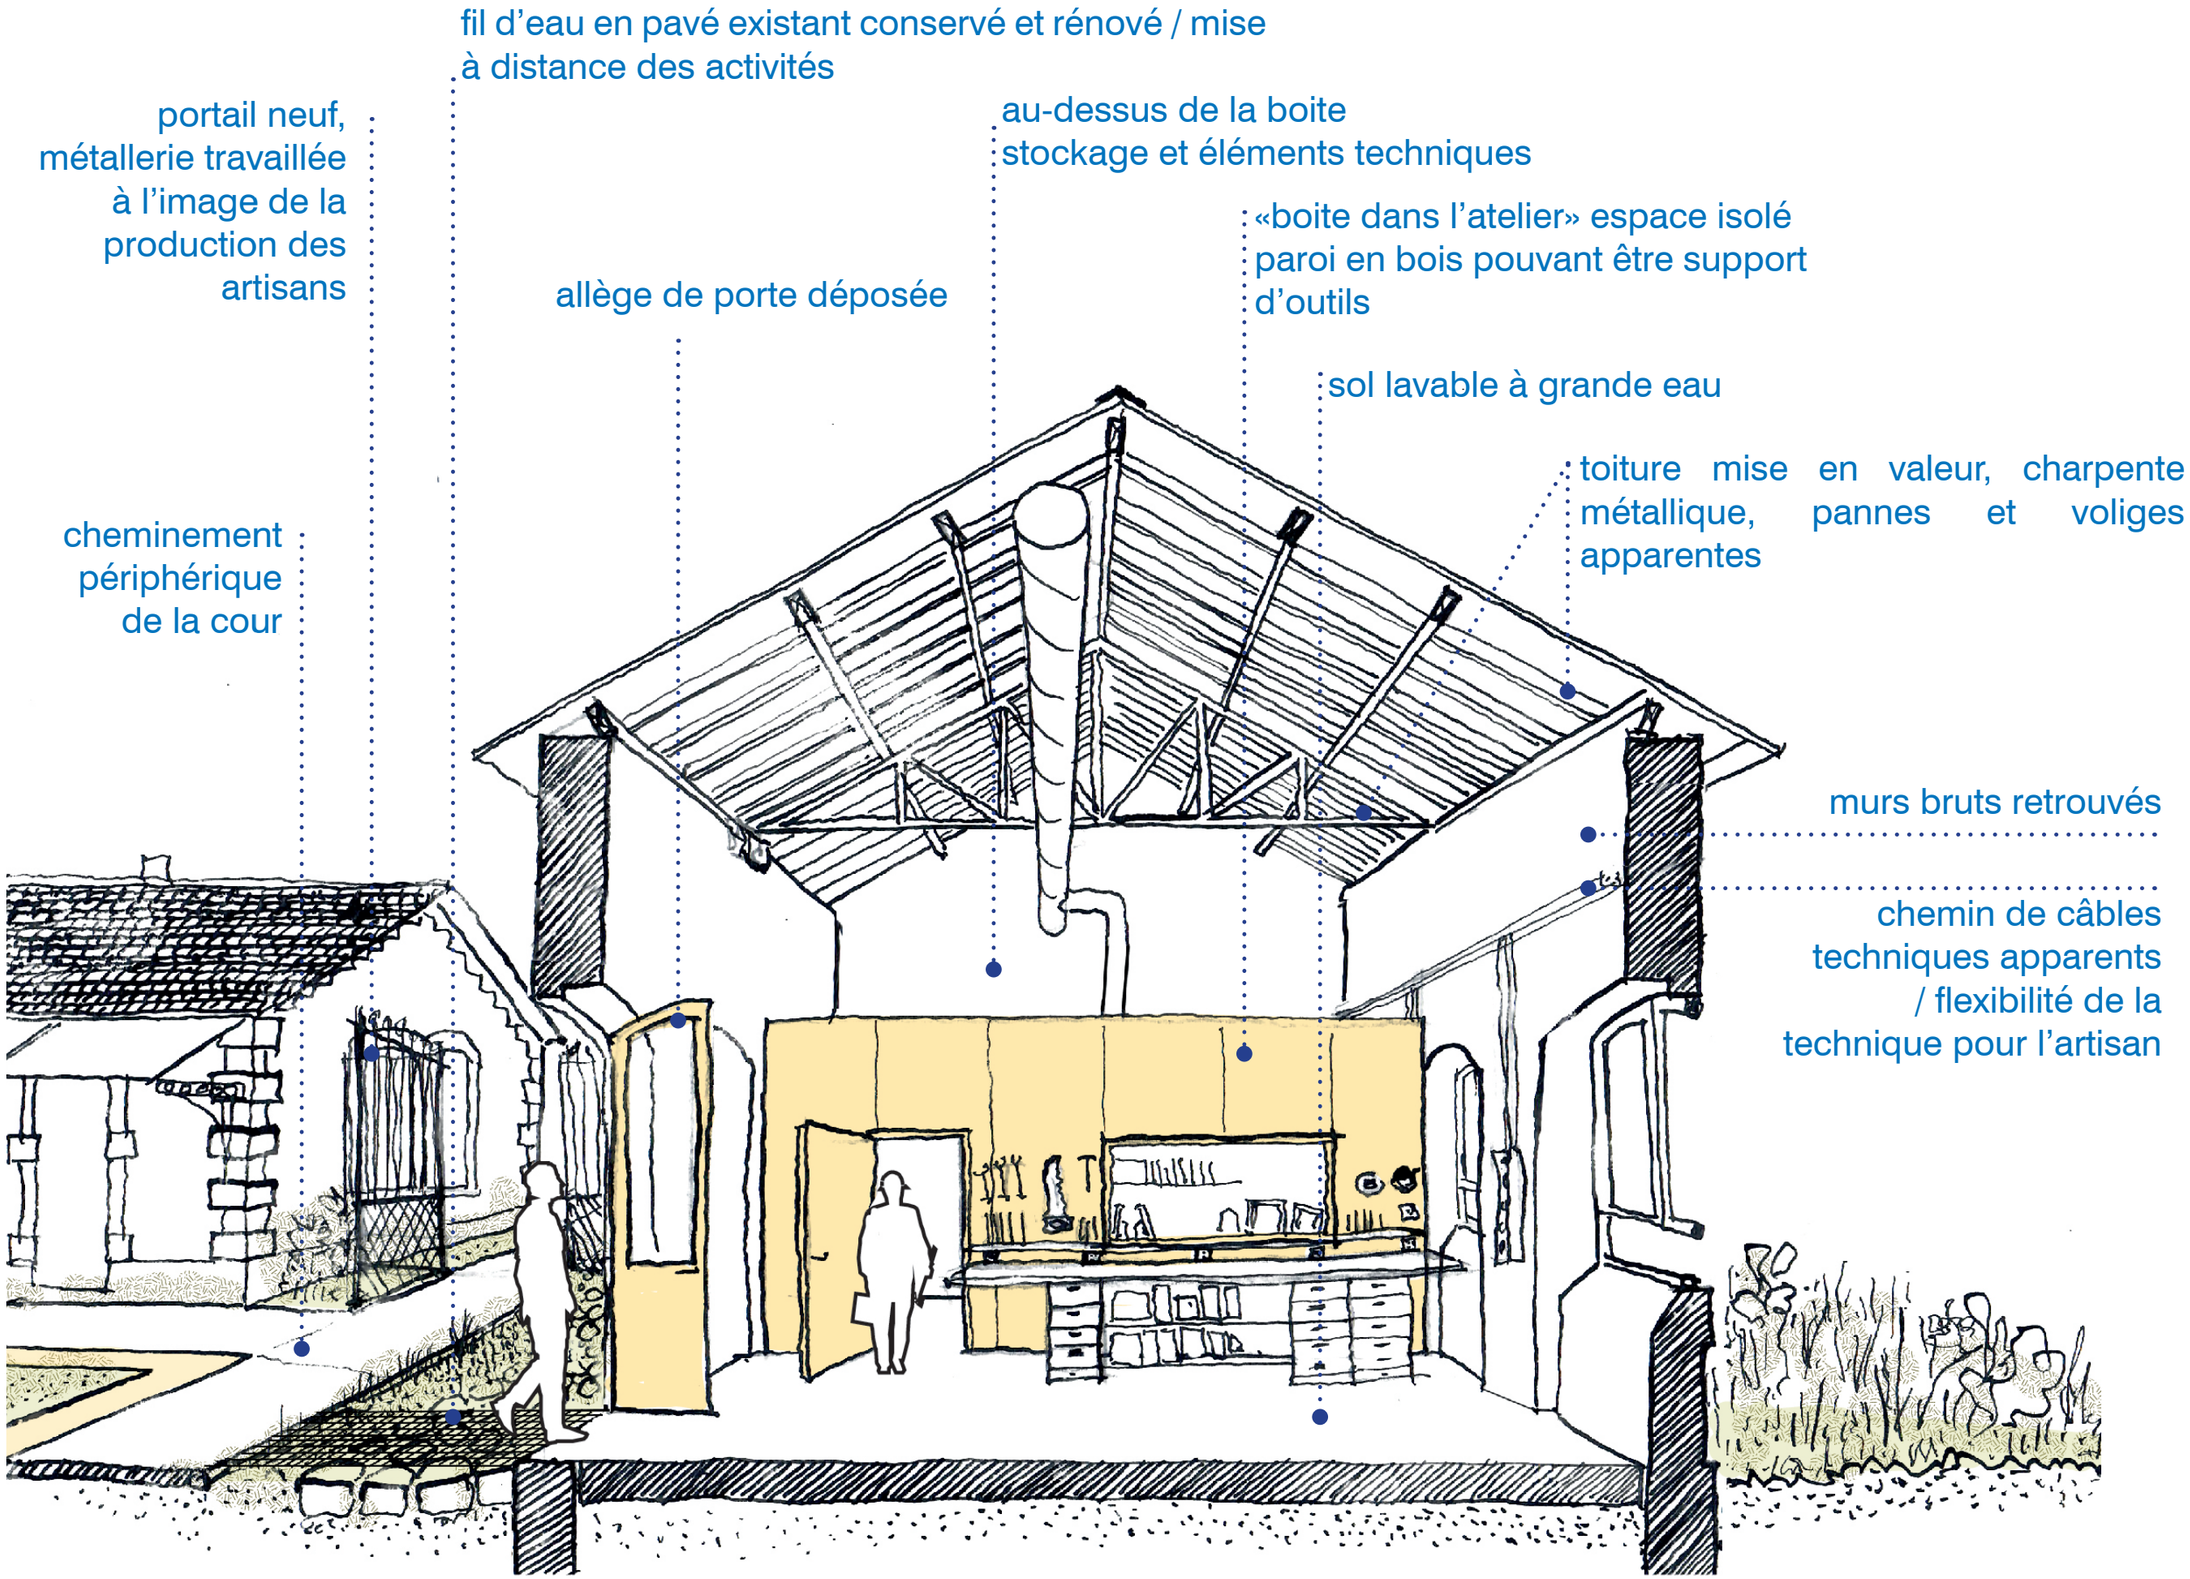

Les petites écuries de Mellinet, arts du feu et du faire_**Coupe sur atelier**
LAUS architectes mandataire - Vous architectes associés - La Terre Ferme paysagiste