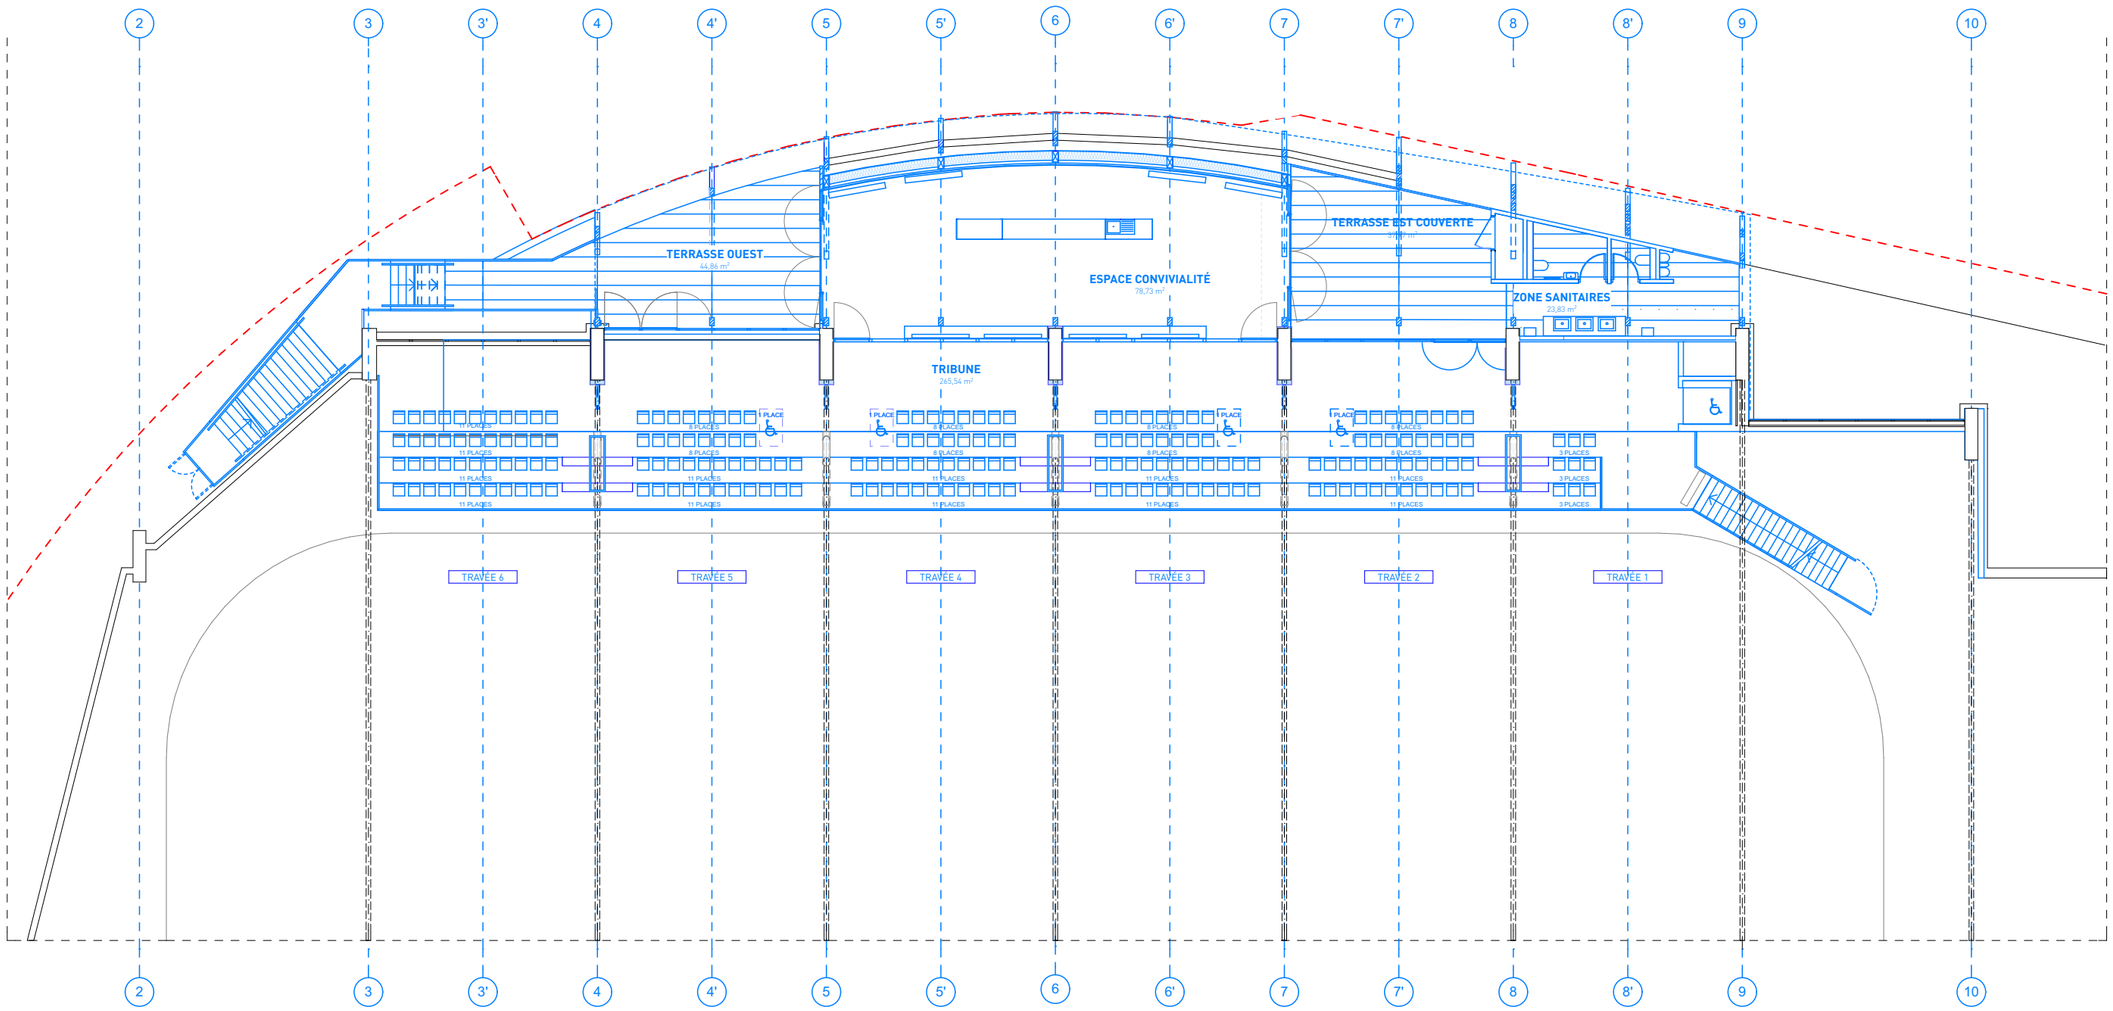
2
3
3'
4
4'
5
5'
6
6'
7
7'
8
8'
9
10
TERRASSE OUEST
44,86 m²
ESPACE CONVIVIALITÉ
78,73 m²
TERRASSE EST COUVERTE
ZONE SANITAIRES
23,83 m²
TRIBUNE
265,54 m²
11 PLACES
8 PLACES
1 PLACE
3 PLACES
TRAVEE 6
TRAVEE 5
TRAVEE 4
TRAVEE 3
TRAVEE 2
TRAVEE 1