


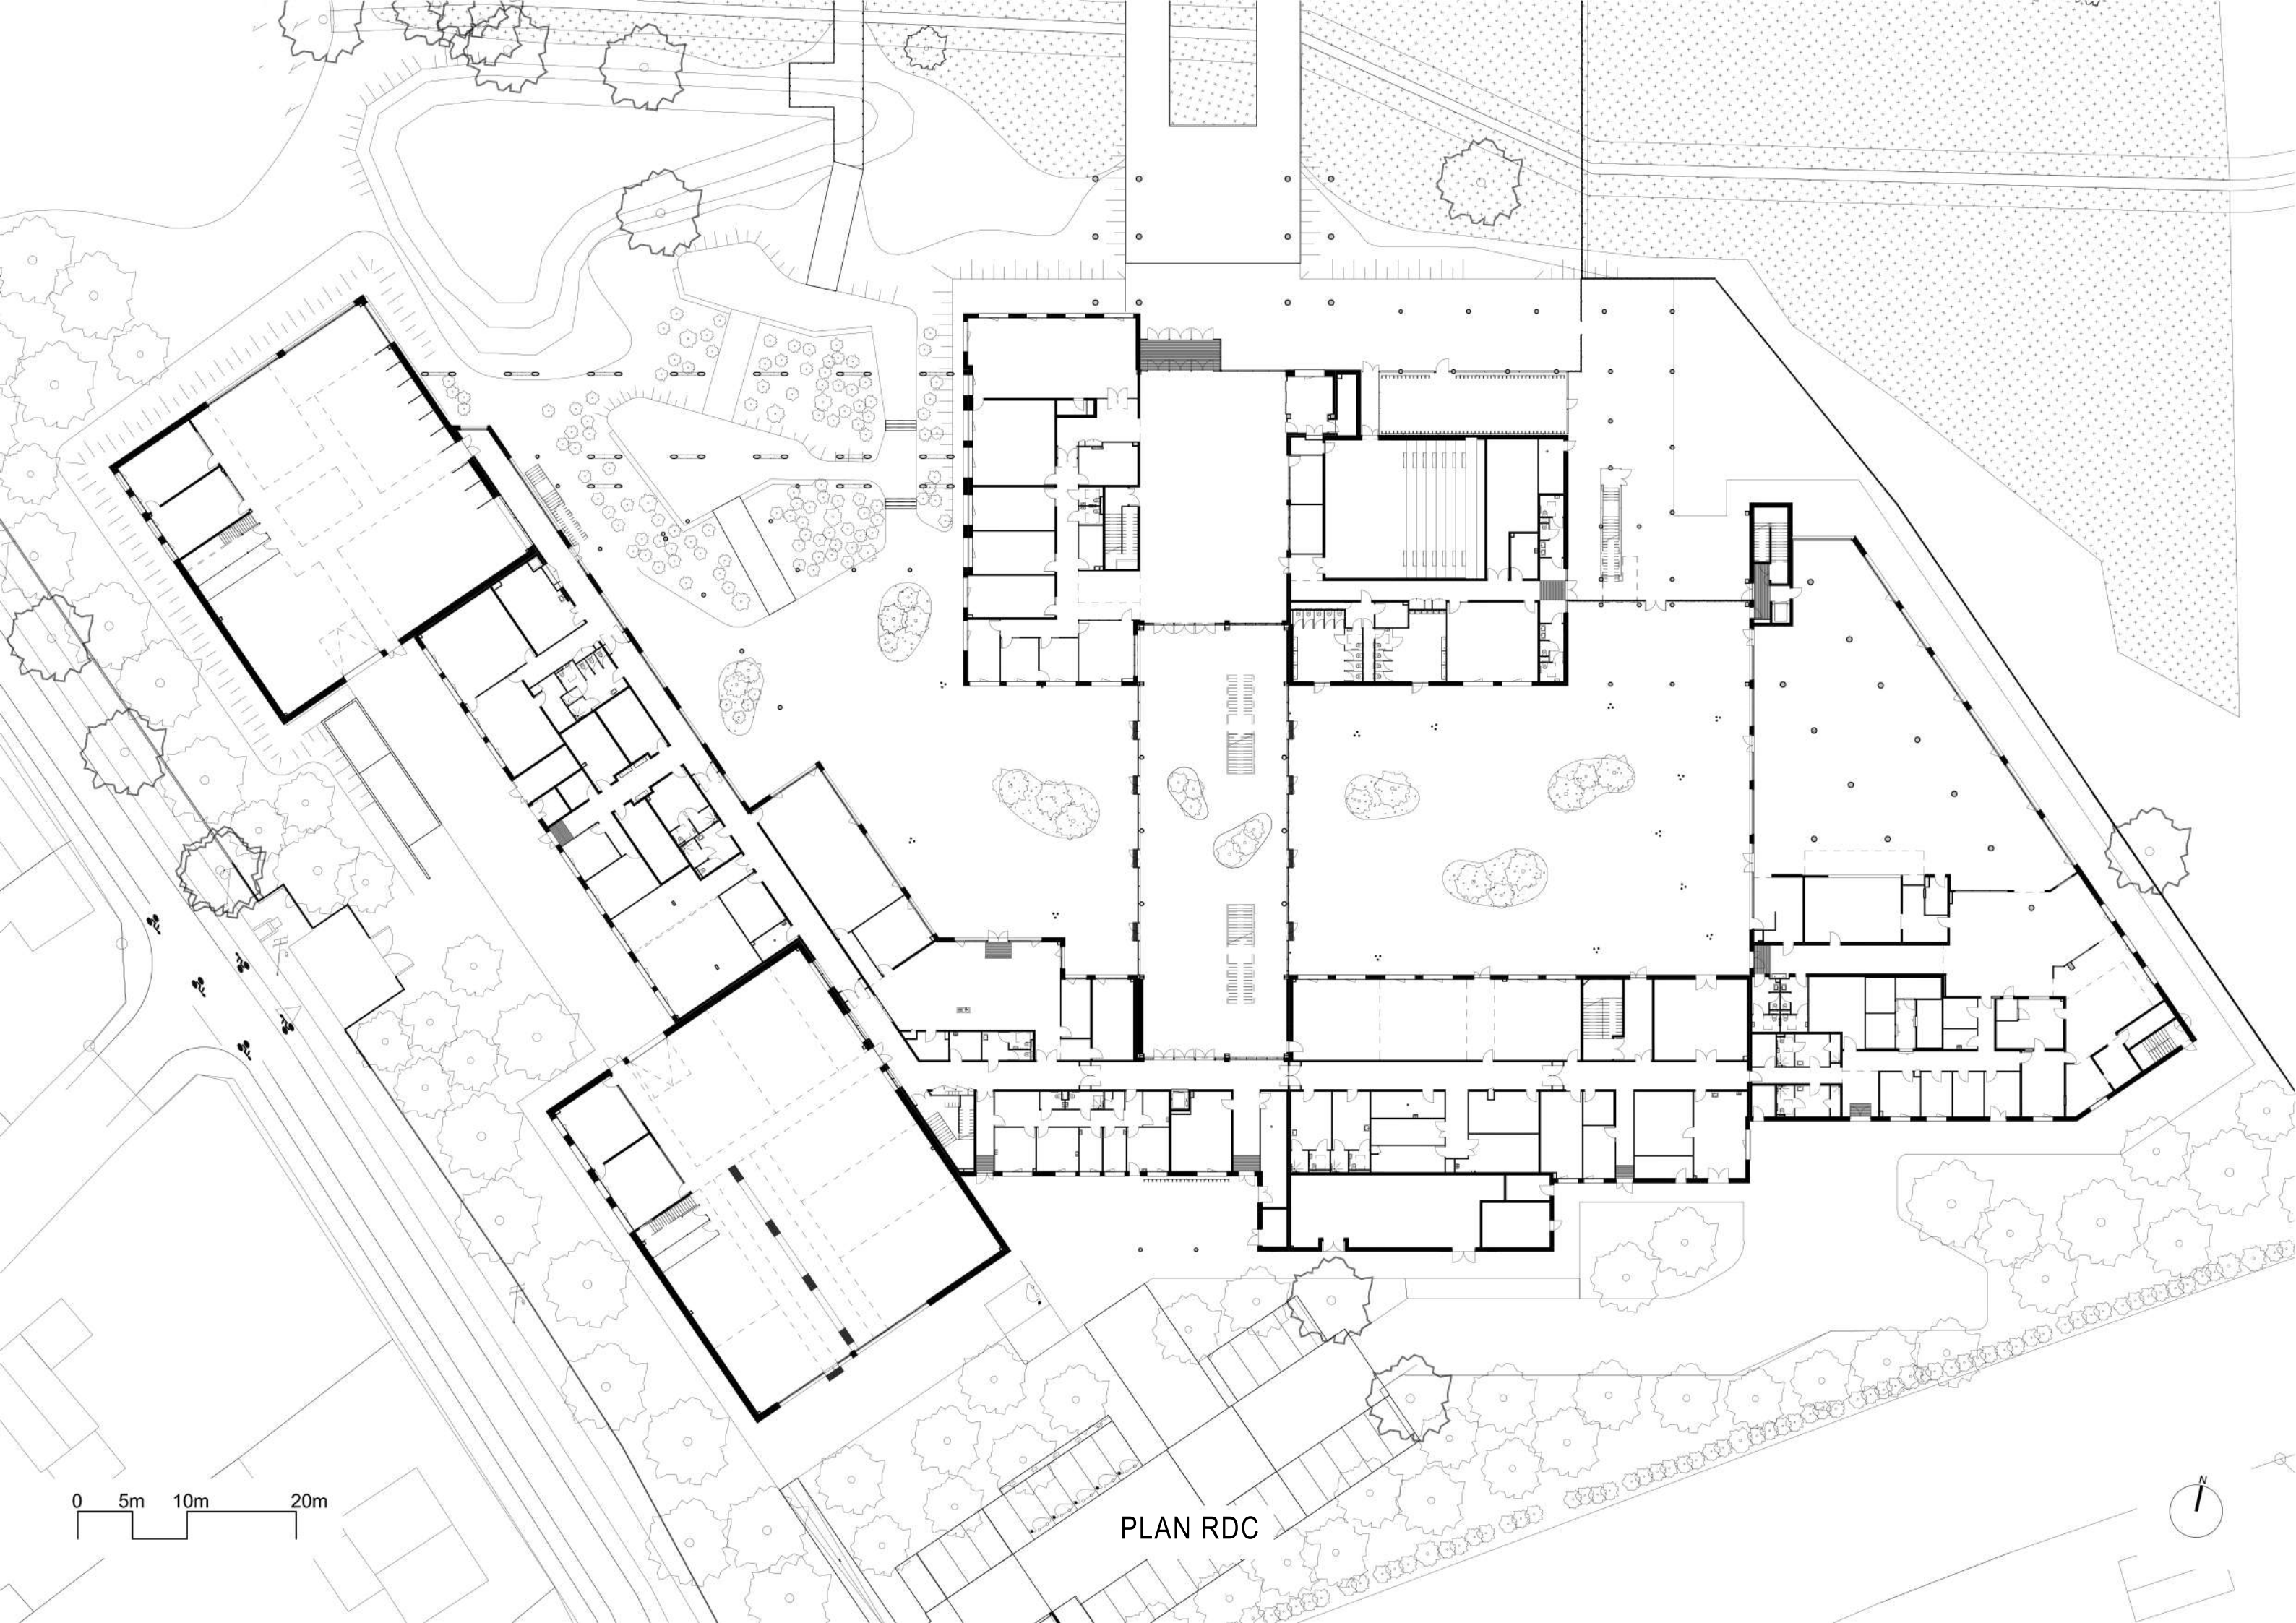

PLAN RDC