


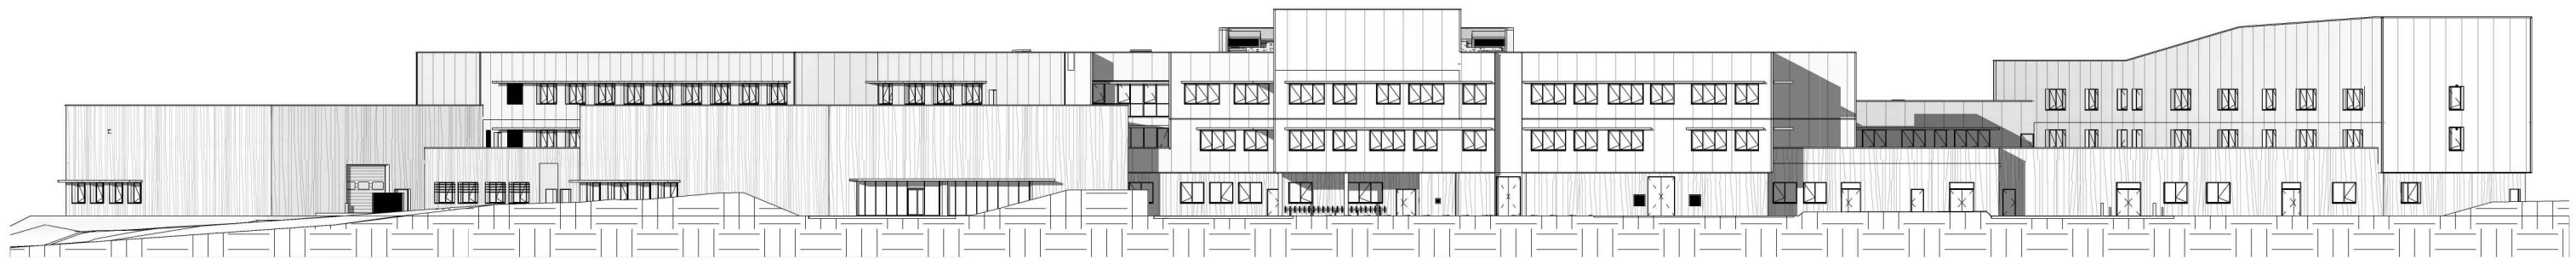


**Elévation NORD**



**Elévation OUEST**



**Elévation SUD**

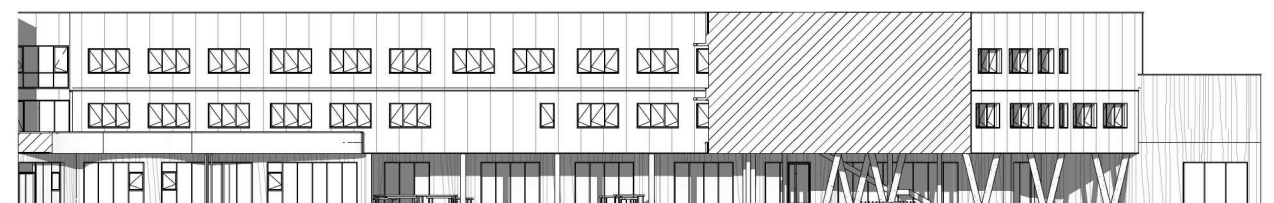

**Elévation intérieure EST**

