Coté jardin

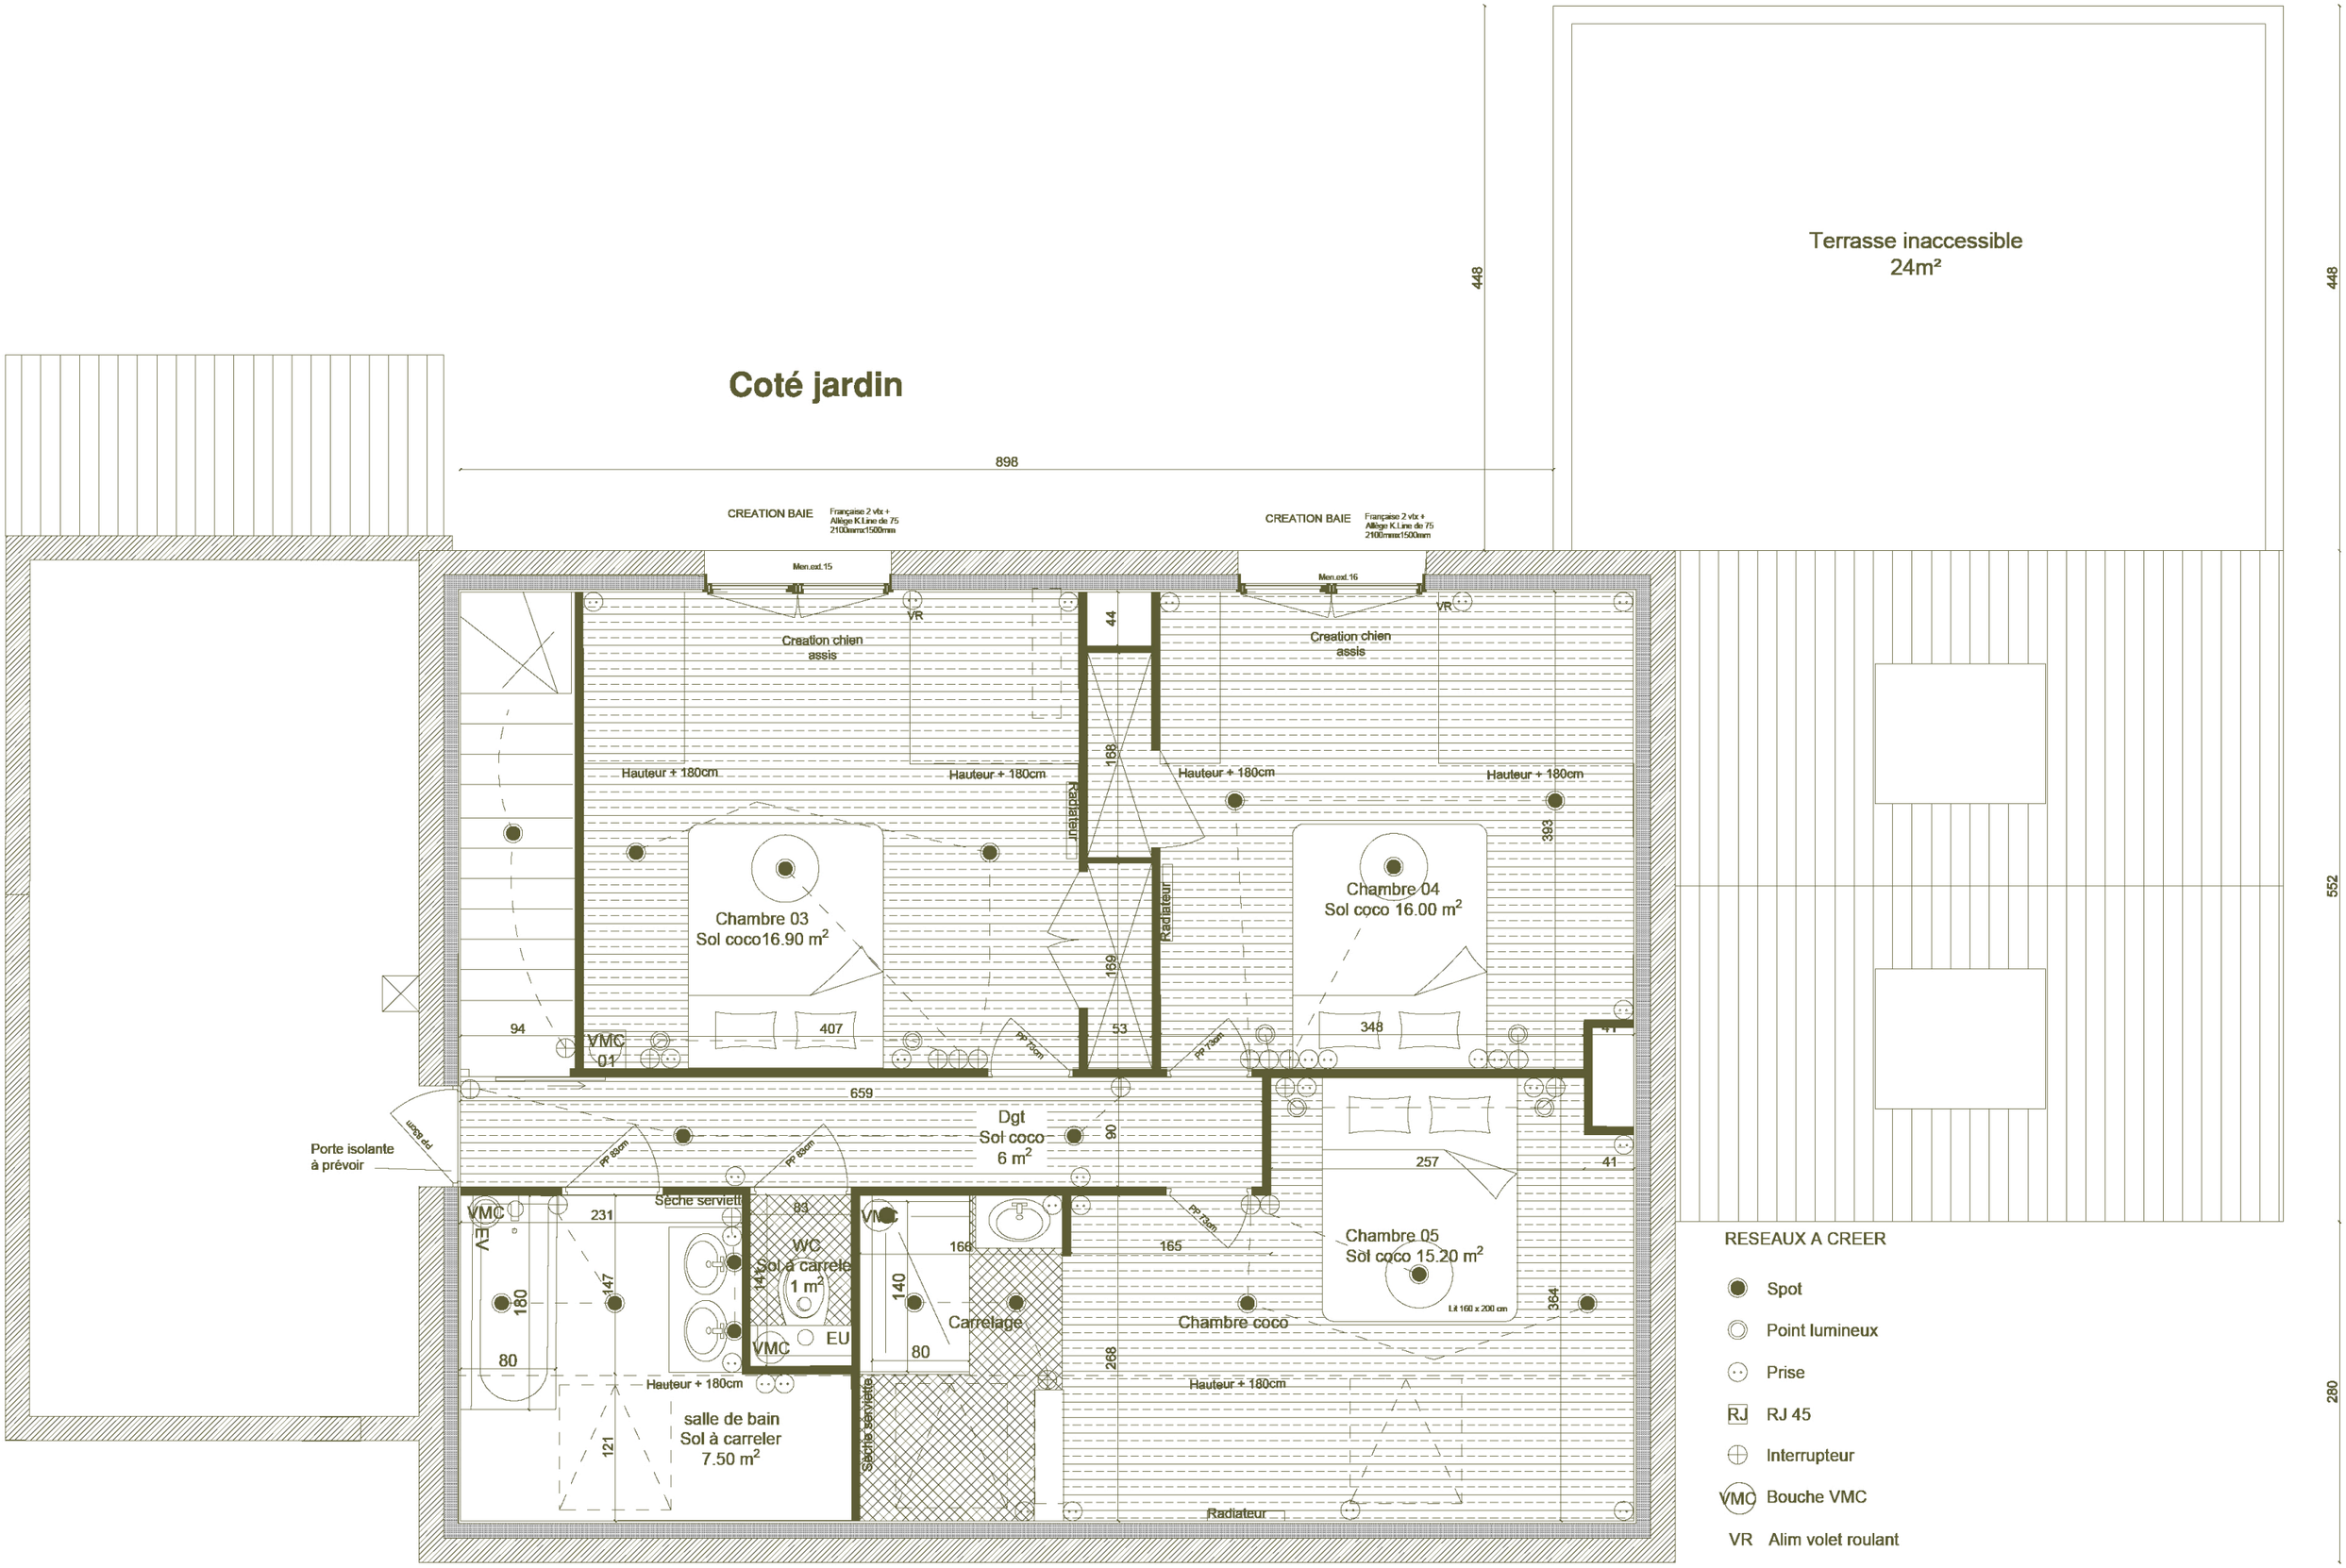

RESEAUX A CREER

- Spot
- Point lumineux
- Prise
- RJ 45
- Interrupteur
- VMC Bouche VMC
- VR Alim volet roulant