


plan RDC



PLAN RDC



plan R+1

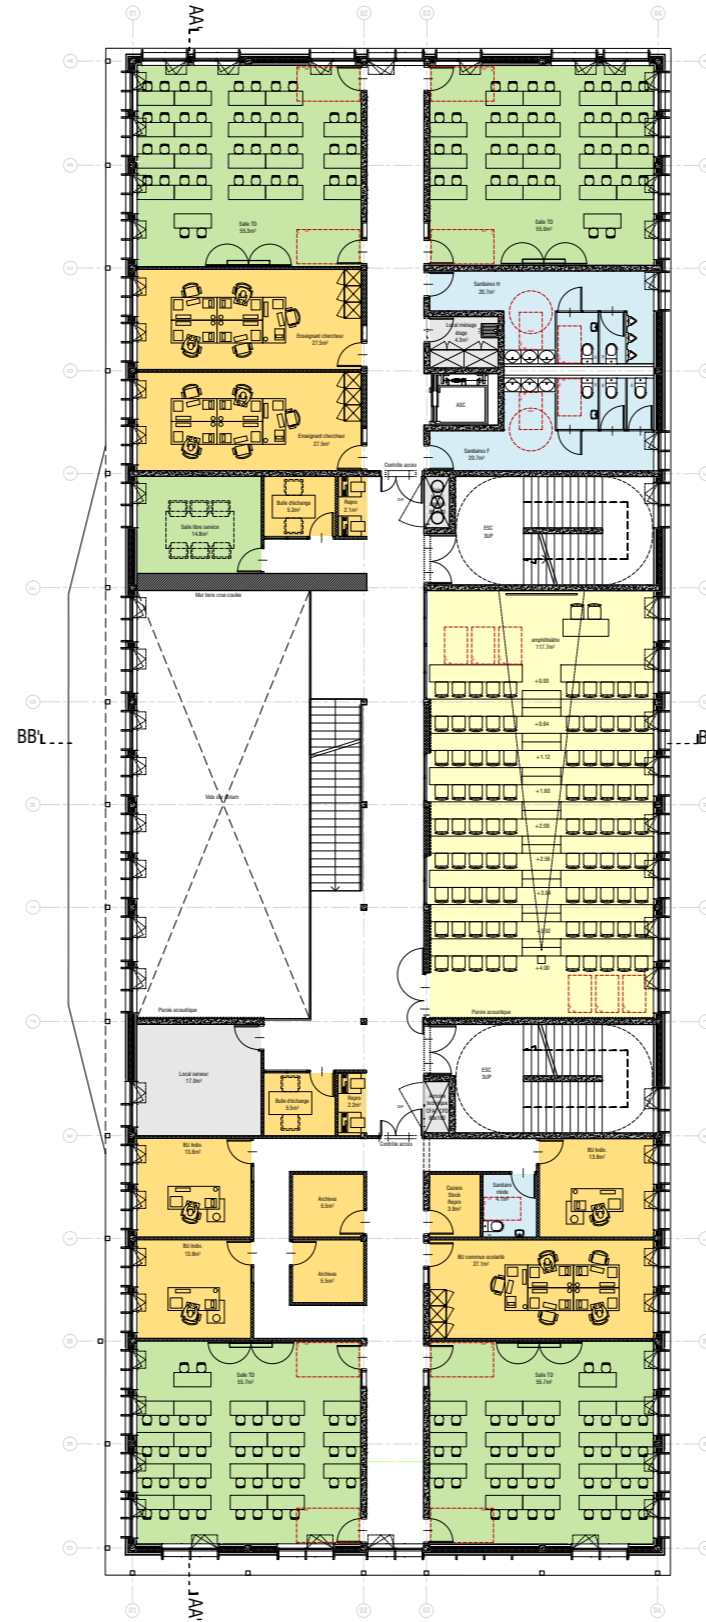

PLAN R+1




plan R+2



PLAN R+2




plan R+3

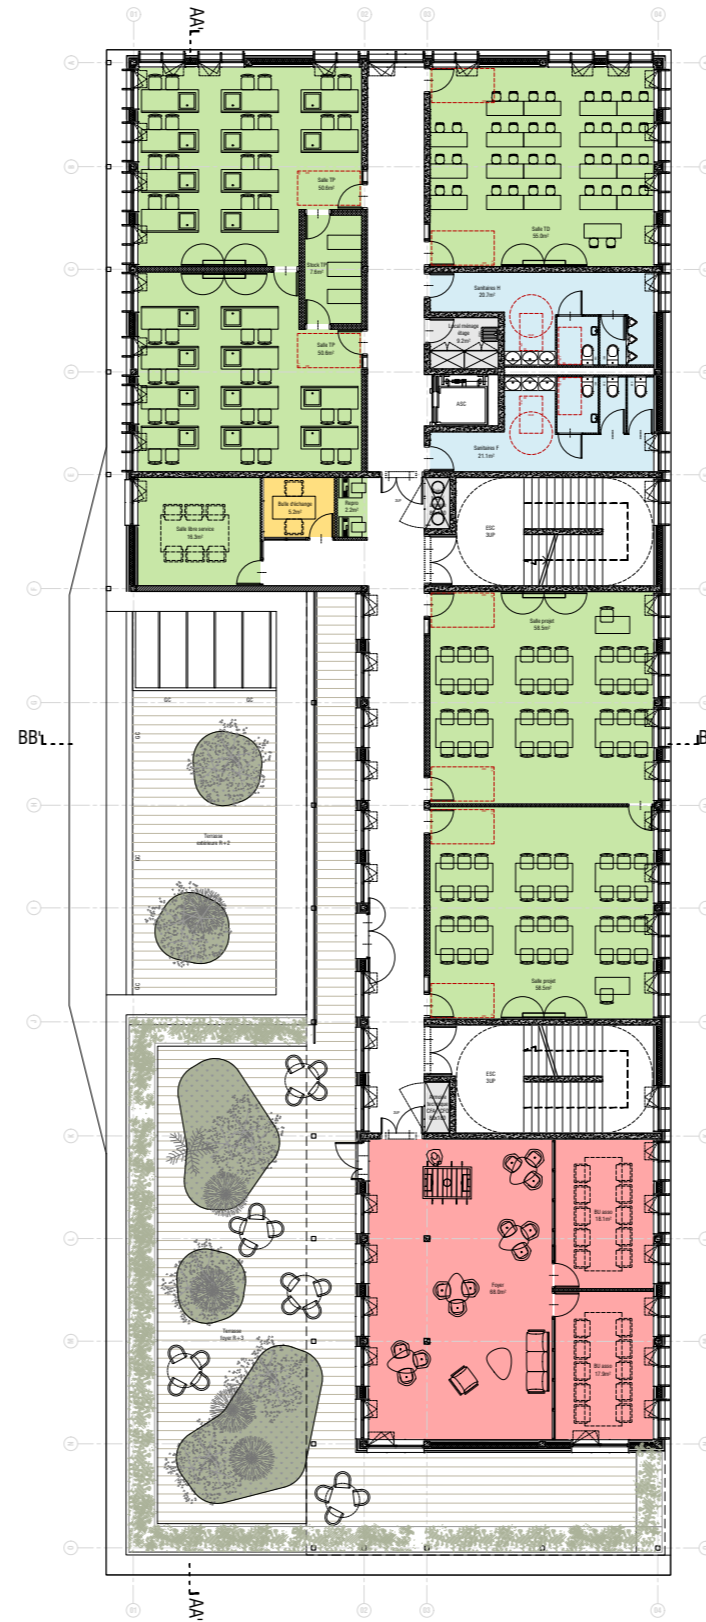

PLAN R+3




plan R+4

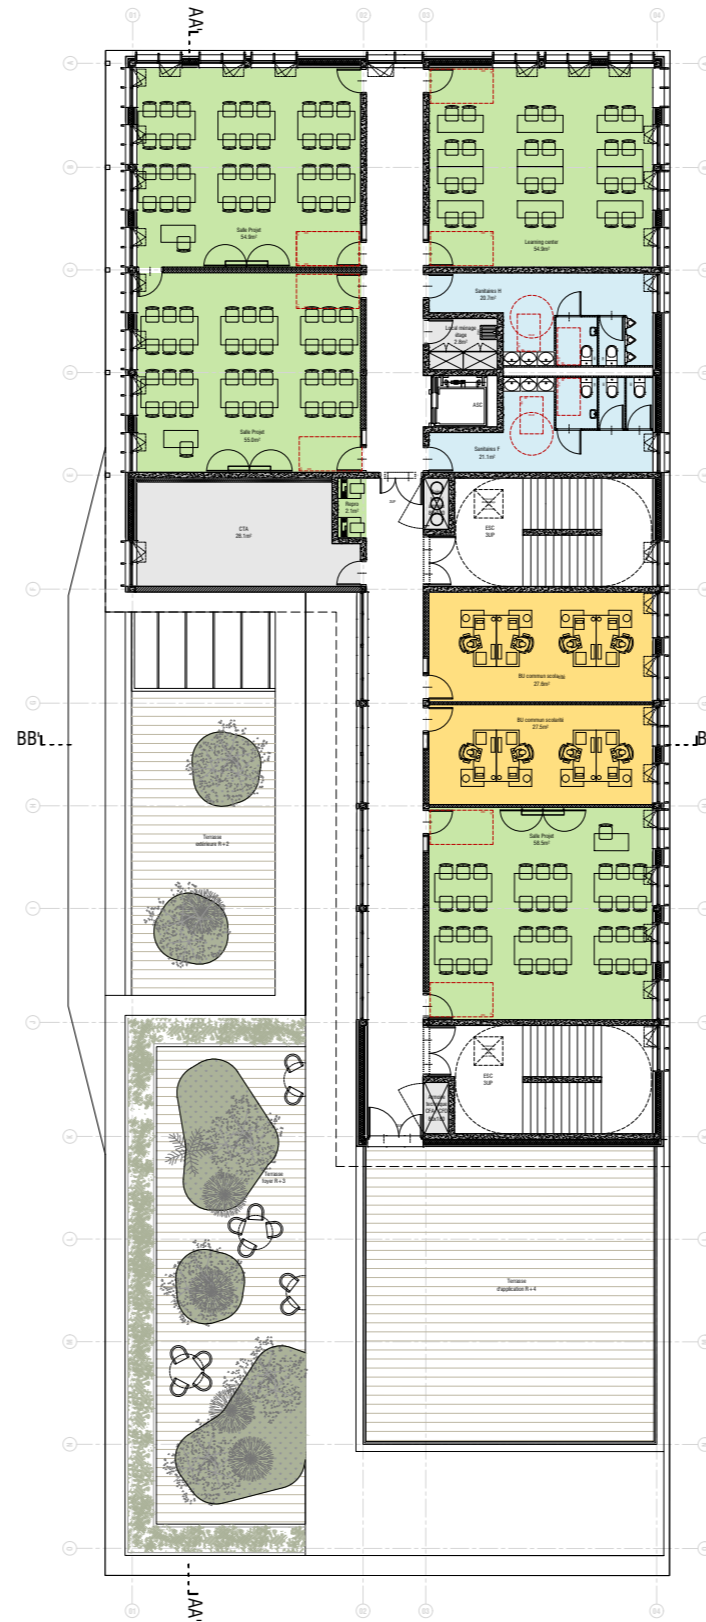

PLAN R+4



plan toiture

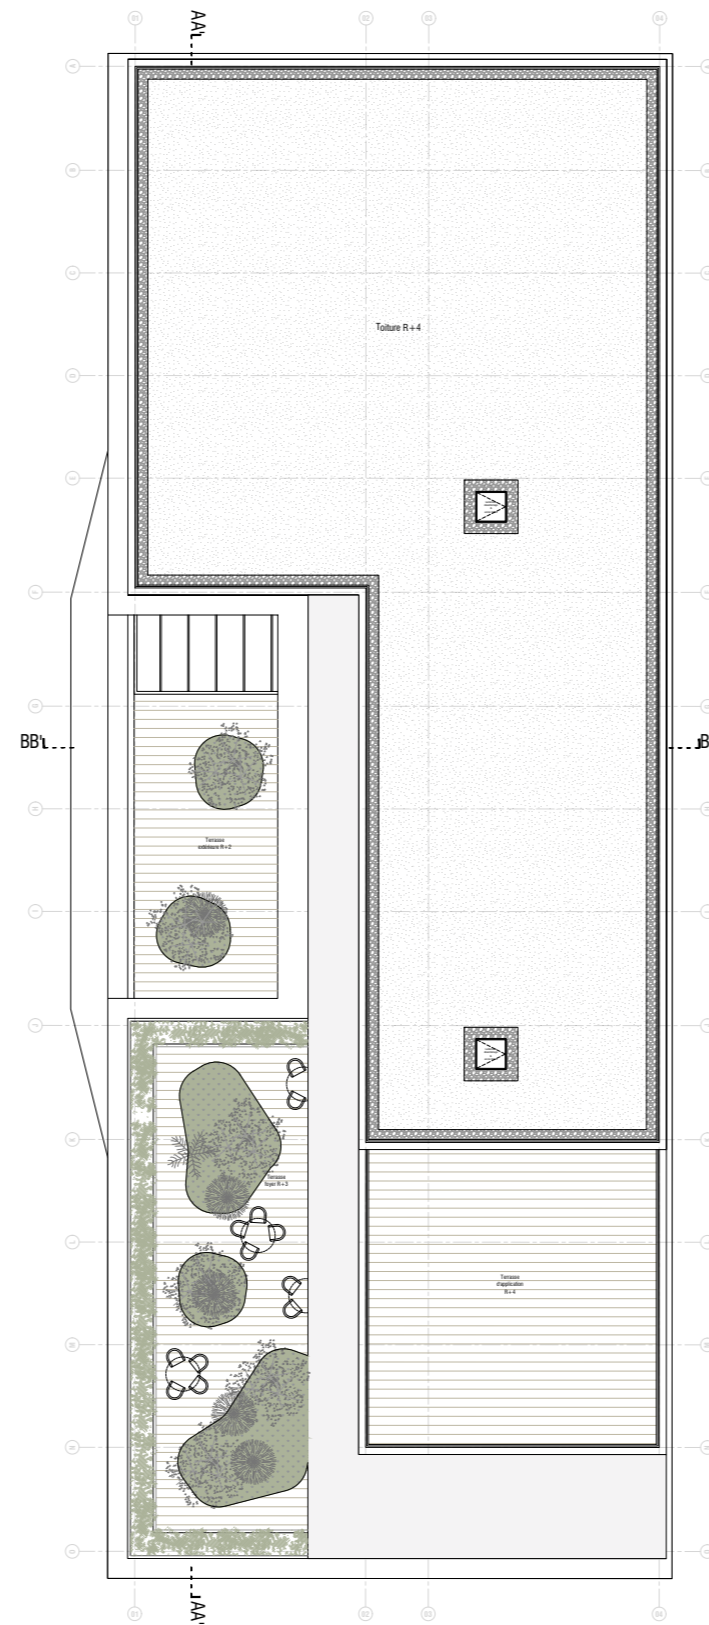

PLAN TOITURE

