


EXISTANT

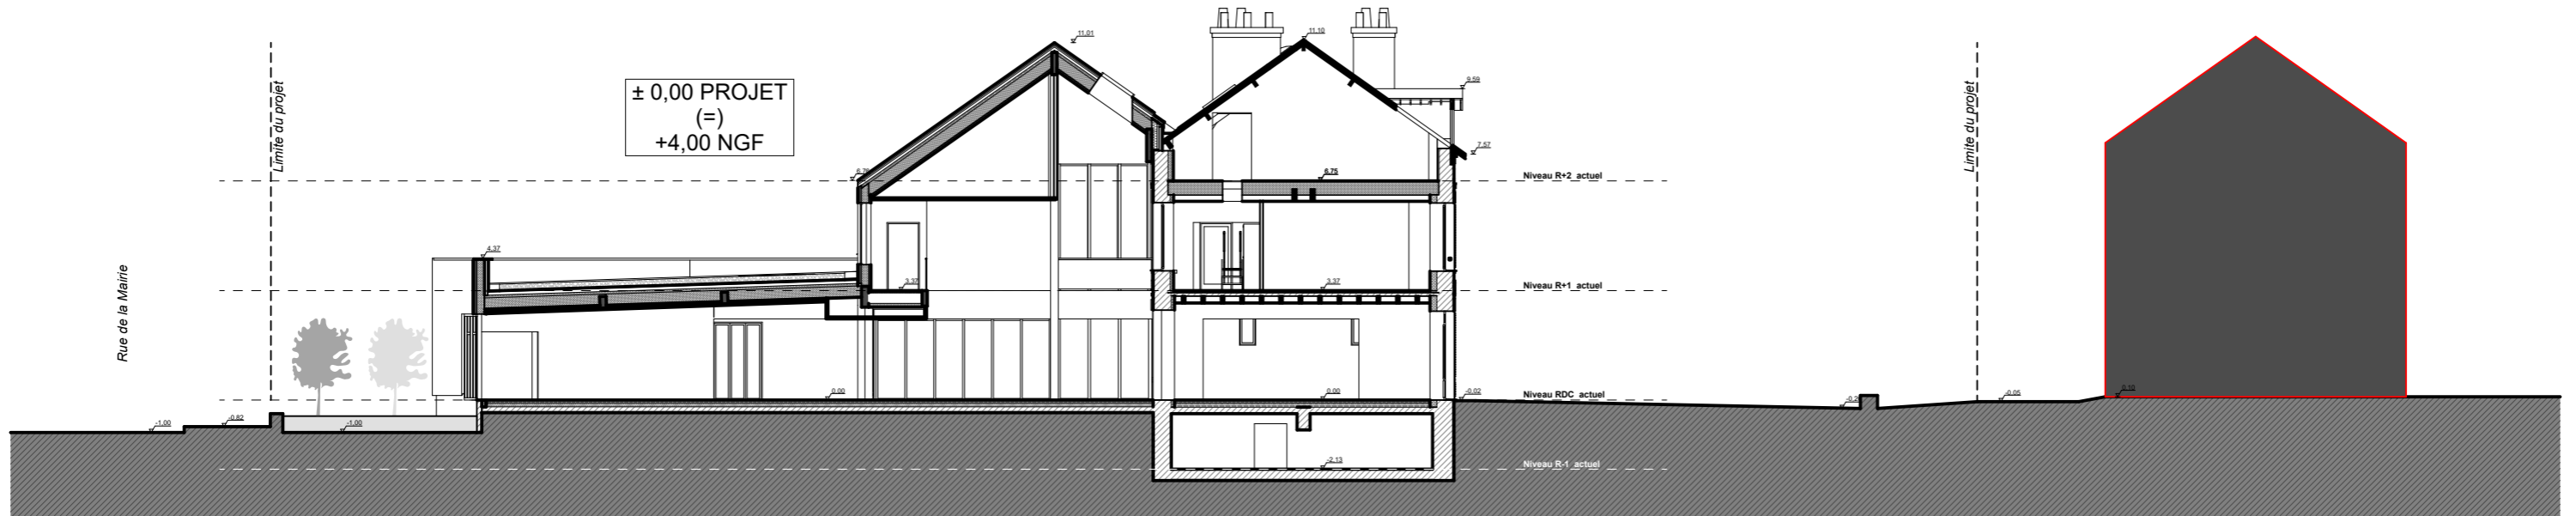

PROJET